

INFORMĀCIJA BŪVNICĪBAS IECERES PUBLISKAJĀ APSPRIEŠANĀI

Būvniecības ieceres veids: divu atpūtas mājiņu būvniecība.

Adrese: "Dainavītes", Engures pagasts, Tukuma novads.

Būvniecības ierosinātājs: Rudīte Peipa, tālrunis 29702462.

Abas projektētās ēkas ir vienstāvēgas ar lēzenu viensīpu jumtu, koka karkasa konstrukcija ar koka apdari. Logi un ārdurvis - stikla paketes alumīnija un plastmasas rāmjos, telpās koka durvis. Stabveida pamati no monolītā betona. Jumta segums - bitumenizēts ruļļu materiāls. Koka daļas apstādātas ar PINOTEX LASUR vai līdzīgu apdari.

INŽENIERTĪKLI

Elektroapgāde: esošs pieslēgums.

Ūdensapgāde: no urbtas spices.



Kanalizācija: BIO kanalizācijas izbūve.

Ugunsdrošība: visas koka detaļas apstrādājamas ar atbilstoši sertificētu uguns aizsardzības sastāvu.

Projekta izstrādātājs: Rudīte Peipa, tālrunis 29702462

Vairāk informācijas skatīt: www.tukums.lv

Telpu eksplikācija			
Nr. plānā	Telpa	Platība (m ²)	Augstums (m)
1.	Istaba	9,45	2,432 - 3,053
2.	Istaba	9,45	3,070 - 3,593
3.	Koplietošanas telpa	26,0	2,432 - 3,593
4.	Sanitārais mezgls	4,0	2,432 - 2,790
Kopā:		48,9	

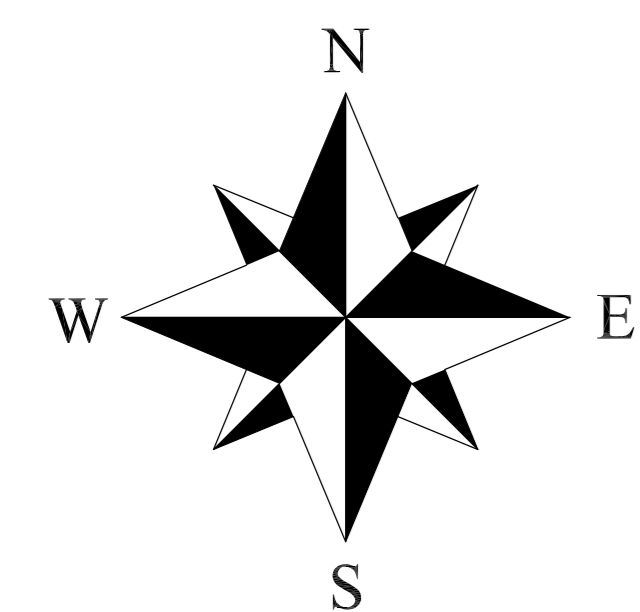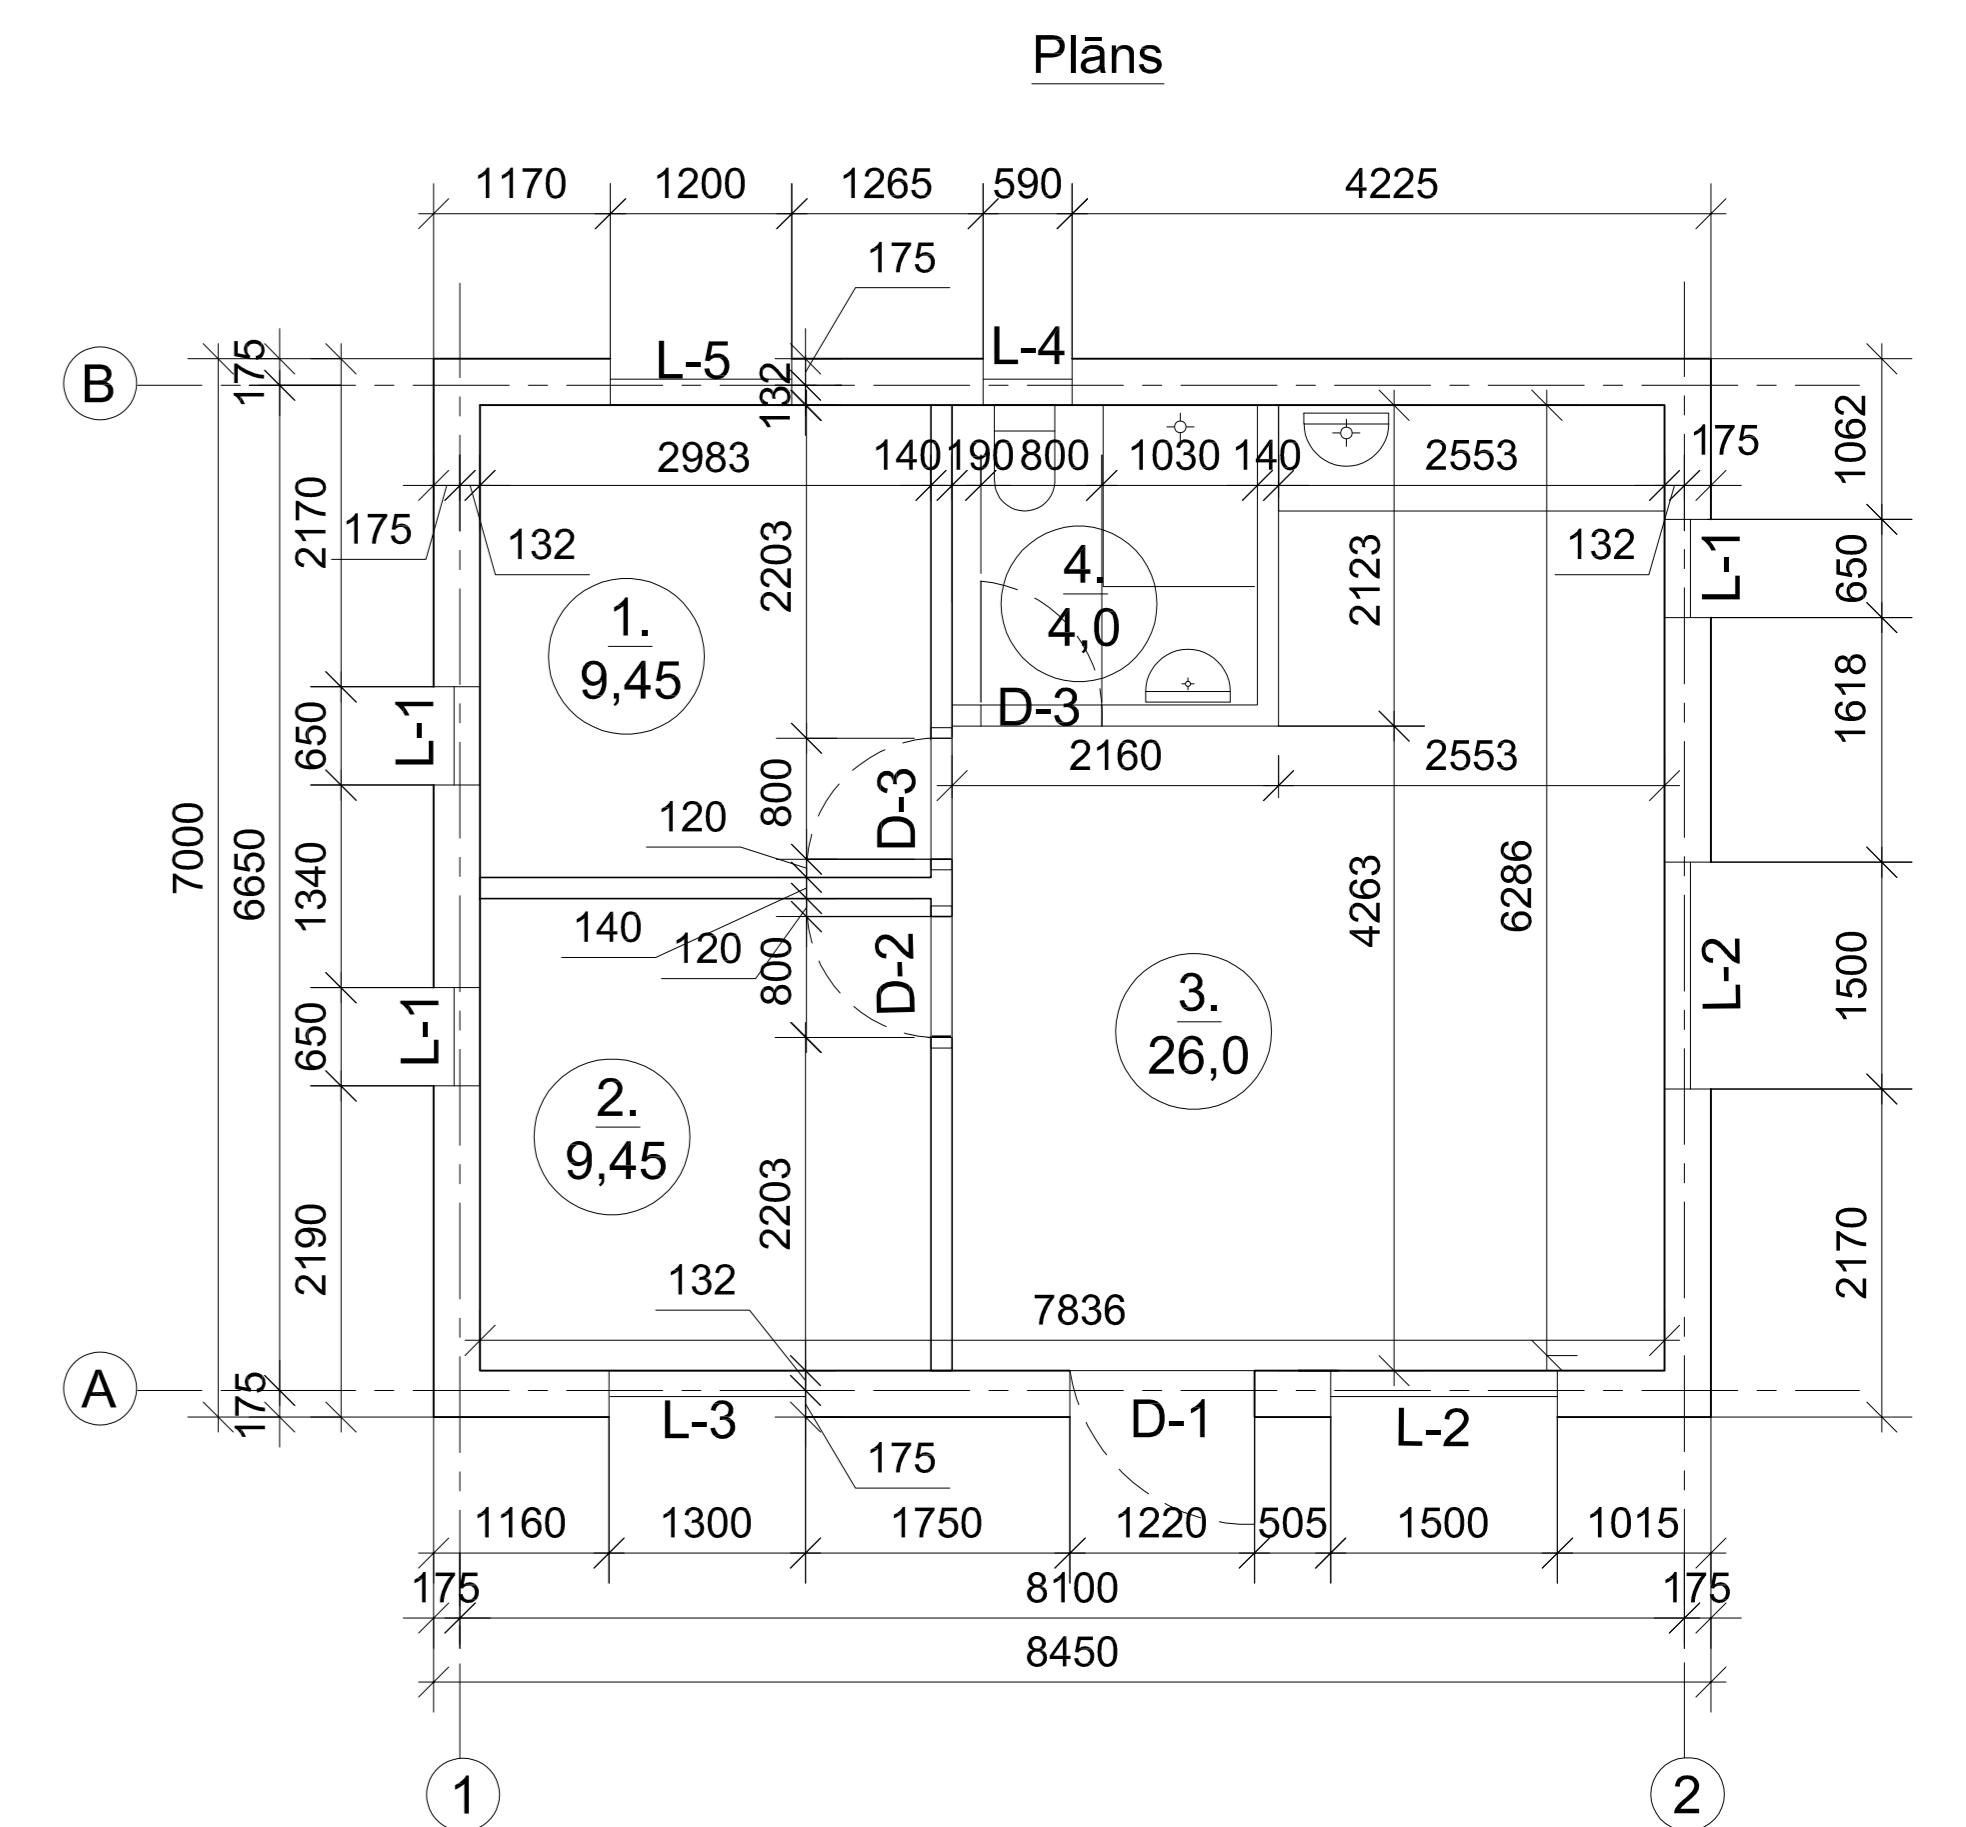

ĒKU NOVĪTOJUMS ZEMESGABALĀ

