

Tukuma novada attīstības programmas 2015.-2021.gadam investīciju plāna pielikums Nr.1
(Apstiprināts ar lēmumu „Par Tukuma novada attīstības programmas 2015.-2021.gadam apstiprināšanu”
2015.gada 22.decembra Tukuma novada Domes sēdē, protokols Nr.14., 5.§;

Ar grozījumiem Nr.1 „Par Tukuma novada attīstības programmas 2015.-2021.gadam Investīciju plāna aktualizāciju”
2016.gada 28.janvāra Tukuma novada Domes sēdē, protokols Nr.2., 4.§)

Ar grozījumiem Nr.2 „Par Tukuma novada attīstības programmas 2015.-2021.gadam Investīciju plāna aktualizāciju”
2016.gada 28.apriļa Tukuma novada Domes sēdē, protokols Nr.6., 2.§)

TUKUMA NOVADA DOMES SPECIFISKO ATBALSTA MĒRĶU PROJEKTU IDEJAS

Darbības programmas „Izaugsme un nodarbinātība” 3.3.1.specifiskā atbalsta mērķa „Palielināt privāto investīciju apjomu reģionos, veicot ieguldījumus uzņēmējdarbības attīstībai atbilstoši pašvaldību attīstības programmās noteiktajai teritoriju ekonomiskajai specializācijai un balstoties uz vietējo uzņēmēju vajadzībām” (SAM 3.3.1.) projektu idejas

Prioritārā projekta ideja SAM 3.3.1. Nr.1

N.p.k.	Projekta nosaukums	Projekta idejas sasaiste ar specifiskajiem atbalsta mērķiem (SAM) un rīcības virzieniem (RV)	Papildinātība ar citiem projektiem (norādīt papildinātību ar citiem investīciju plāna projektiem)	Indikatīvā summa (euro)	Finanšu instruments, (euro vai %)				Projekta plānotie darbības rezultāti un to rezultatīvie rādītāji	Plānotais laika posms		Atbildīgais par projekta īstenošanu (sadarbības partneri)
					Pašvaldības budžets	ES fondu finansējums (norādīt)	Privātais sektors	Citi finansējuma avoti (norādīt)		Projekta uzsākšanas datums	Projekta realizācijas ilgums	
1.	Rūpnieciskās zonas attīstība Jauntukuma rajonā	SAM 3.3.1. prioritārā projekta ideja Nr.1 Investīciju plānā RV 8, Nr.148		539 718	60 719	ERAF (85%) 458 760		Valsts budžeta dotācija (3,75%) 20 239	<ul style="list-style-type: none"> • Parādes ielas (~500m) pārbūve, • izveidotas 12 jaunas darba vietas, • piesaistītas privātās investīcijas 500 000 euro apmērā, • 1 labumu guvušais komersants 	2016	2018	Atbildīgais - Tukuma novada Dome; Sadarbības partneris - SIA „Tukuma ūdens”

Projekta idejas pamatojums:

Viens no Tukuma novada stratēģiskās attīstības mērķiem ir saistīts ar konkurētspējīgas uzņēmējdarbības sekmēšanu, īpaši novada specializācijas jomās (t.sk. rūpniecībā, loģistikā). Kā novada prioritāri attīstāmās teritorijas noteiktas investoriem pievilcīgas teritorijas pie transporta koridora Rīga – Ventspils (A10) un Tukumā, kur daļā jau notiek darbība un iespējama tālāka uzņēmējdarbības attīstība. Viena no novada rūpnieciskajām zonām izveidojusies Jauntukuma rajonā, kur darbojas

metālapstrādes uzņēmumi (SIA "Komforts", SIA "Komforts Eko", SIA "Jauntukuma siltums"). Taču pilnvērtīgu uzņēmumu darbību tajā apgrūtina neērtā transporta kustība pa Parādes ielu. Tā ir ļoti šaura, mazdārziņu ieskauda iela, līdz ar to nepiemērota lielgabarīta smagu kravu pārvadāšanai (nereti policijas eskorta pavadībā), bet uzņēmumu darbība ir tieši saistīta ar smagu kravu pārvadāšanu gan izejvielu piegādē, gan saražotās produkcijas transportēšanā. Šī projekta ietvaros ir nepieciešams atbalstīt publiskās teritorijas infrastruktūras sakārtošanu Jauntukuma teritorijā, tas sekmēs strādājošo uzņēmumu darbības attīstību, kā arī nodrošinās teritorijas tālāku attīstību, paplašinot rūpniecību un publisko pieejamību.

Tukuma novada pašvaldības veiktajās sarunās un uzņēmēju aptaujā par ražošanas attīstību kavējošajiem faktoriem, kurus varētu novērst sadarbībā ar pašvaldību, kā svarīgākais minēts vājā ceļa infrastruktūra, kas rada problēmas izejvielu piegādē un saražotās produkcijas transportēšanā. SIA „Komforts” savu turpmāko attīstību nevar nodrošināt bez centralizētā ūdensapgādes jaudas palielināšanas, jo jau šobrīd ūdensapgādes jauda ir nepietiekama.

Nodrošinot atbilstošu publisko infrastruktūru, uzņēmumos plānots radīt **12 jaunas** darbavietas un piesaistīt privātās investīcijas **500 000 euro** apmērā. Kā galvenais labuma guvējs izvirzīts 1 uzņēmums - SIA "Komforts", bet veiktās darbības ir saistošas arī uzņēmumiem SIA "Komforts Eko" un SIA "Jauntukuma siltums".

Projekta aktivitāšu pamatojums:

Nepieciešama Parādes ielas rekonstrukcija ~500 metru garumā, t.sk. būvdarbi ūdensvada tīklu izbūvei. Parādes iela esošajā stāvoklī (daļā ļoti šaurs asfaltbetona segums, daļā grants-zemes segums, nepietiekama nestspēja), pa kuru uzņēmumiem Jauntukumā tiek piegādātas izejvielas un transportēta saražotā produkcija, nenodrošina uzņēmumu vajadzības. Parādes iela veic funkcionālā savienojuma funkciju un savieno rūpniecisko zonu ar Alīnes ielu Tukumā un ar P98 autoceļu Jelgava (Tušķi)-Tukums, kas ir reģionālas nozīmes autoceļš. Autoceļš P98 savukārt savieno ar tranzītielu - Jelgavas ielu Tukumā un ar valsts nozīmes autoceļu A10 Rīga-Ventspils.

Alternatīvā projekta ideja SAM 3.3.1.:

N.p.k.	Projekta nosaukums	Projekta idejas sasaiste ar specifiskajiem atbalsta mērķiem (SAM) un rīcības virzieniem (RV)	Papildinātība ar citiem projektiem (norādīt papildinātību ar citiem investīciju plāna projektiem)	Indikatīvā summa (euro)	Finanšu instruments, (euro vai %)				Projekta plānotie darbības rezultāti un to rezultatīvie rādītāji	Plānotais laika posms		Atbildīgais par projekta īstenošanu (sadarbības partneri)
					Pašvaldības budžets	ES fondu finansējums (norādīt)	Privātais sektors	Citi finansējuma avoti (norādīt)		Projekta uzsākšanas datums	Projekta realizācijas ilgums	
2.	Tumes industriālā parka izveide	SAM 3.3.1. alternatīvā projekta ideja Investīciju plānā RV 8, Nr.150		539 718	60 719	ERAF (85%) 458 760		Valsts budžeta dotācija (3,75%) 20 239	<ul style="list-style-type: none"> Izbūvēts ceļš ~300 m garumā Tumes industriālā parka teritorijā, izveidotas 6 jaunas darba vietas, piesaistītas privātās investīcijas 700 000 euro apmērā, 2 labumu guvušie komersanti 	2018	2019	Atbildīgais - Tukuma novada Dome; Sadarbības partneris - SIA „Tukuma ūdens”

Projekta idejas pamatojums:

Viens no Tukuma novada stratēģiskās attīstības mērķiem ir saistīts ar konkurētspējīgas uzņēmējdarbības sekmēšanu, īpaši novada specializācijas jomās (t.sk. rūpniecībā, loģistikā). Kā novada prioritāri attīstāmās teritorijas noteiktas investoriem pievilcīgas teritorijas pie transporta koridora Rīga – Ventspils (A10) un Tukumā, kur daļā jau notiek darbība un iespējama tālāka uzņēmējdarbības attīstība. Īpaši ir jāuzsver teritorija, kur jau darbojas eksportējoši uzņēmumi (SIA “Vilomix Baltic”, A/S “Tukuma Straume”), bet ko nepieciešams pilnveidot gan esošo uzņēmumu darbības paplašināšanai, gan jaunu piesaistei, izveidojot to par mērķtiecīgi attīstāmu industriālo teritoriju - Tumes industriālo parku.

Industriālā parka izveidei ir nepieciešams sakārtot publisko ceļu infrastruktūru, kas vieno to ar autoceļu A10 un tā teritorijā, jo esošais ceļš nespēj pilnvērtīgi nodrošināt ne esošo uzņēmumu darbību, ne to attīstību.

Tukuma novada pašvaldības veiktajās sarunās un uzņēmēju aptaujā par ražošanas attīstību kavējošajiem faktoriem, kurus varētu novērst sadarbībā ar pašvaldību, kā svarīgākais minēts ceļa infrastruktūras trūkums, kas rada problēmas izejvielu piegādē un saražotās produkcijas transportēšanā.

Nodrošinot atbilstošu publisko infrastruktūru, uzņēmumos plānots radīt vismaz **6 jaunas** darbavietas un piesaistīt privātās investīcijas **700 000 euro** apmērā. Kā galvenie labuma guvēji izvirzīti 2 uzņēmējdarbības - SIA “Vilomix Baltic” un A/S “Tukuma Straume”, bet veicamās darbības ir saistošas un uzlabos darbību arī citiem apkārtnē esošiem un potenciālajiem uzņēmumiem.

Projekta aktivitāšu pamatojums:

Esošais ceļš Tumes industriālā parka teritorijā nenodrošina uzņēmēju vajadzības un ierobežo attīstības iespējas. Nepieciešama jauna ceļa izbūve no šosejas A10, E22 Rīga – Ventspils nobrauktuves uz Tumes industriālo parku ~300 metru garumā, sekmējot sakārtotas, industriālā parka principa, vides izveidi. Ceļa posms kalpos kā funkcionāls savienojums.

Darbības programmas „Izaugsme un nodarbinātība” 5.6.2.specifiskā atbalsta mērķa „Teritoriju revitalizācija, reģenerējot degradētas teritorijas atbilstoši pašvaldību integrētajām attīstības programmām” (SAM 5.6.2.) projektu idejas

Prioritārā projekta ideja SAM 5.6.2. Nr.1:

N.p.k.	Projekta nosaukums	Projekta idejas sasaiste ar specifiskajiem atbalsta mērķiem (SAM) un rīcības virzieniem (RV)	Papildinātība ar citiem projektiem (norādīt papildinātību ar citiem investīciju plāna projektiem)	Indikatīvā summa (euro)	Finanšu instruments, (euro vai %)				Projekta plānotie darbības rezultāti un to rezultatīvie rādītāji	Plānotais laika posms		Atbildīgais par projekta īstenošanu (sadarbības partneri)
					Pašvaldības budžets	ES fondu finansējums (norādīt)	Privātais sektors	Citi finansējuma avoti (norādīt)		Projekta uzsākšanas datums	Projekta realizācijas ilgums	
1.	Degradētās teritorijas sakārtošana zonā Lauktechnika - Tukums II	SAM 5.6.2. prioritārā projekta ideja Nr.1 Investīciju plānā RV 8, Nr.147		3 891 007	437 738	ERAF 85% 3 307 356		Valsts budžeta dotācija (3,75%) 145 913	<ul style="list-style-type: none"> • 80 jaunizveidotas darba vietas, • 3 310 000 euro piesaistītās investīcijas, • revitalizēta degradētā teritorija zonā Lauktechnika - Tukums II 20 ha platībā: 1) Industriālās teritorijas sakārtošana starp Kandavas un Stacijas ielām - rekonstruēta iela, sakārtota un piemērota teritorija uzņēmējdarbības veikšanai un attīstībai, veikta ūdensvada, kanalizācijas un citu ārējo tīklu izbūve; 2) Vilkājas, Rūdas, Purva ielu un tehniskās infrastruktūras izbūve. 	2016	2020	Atbildīgais - Tukuma novada Dome; Sadarbības partneris - SIA „Tukuma ūdens”

Projekta idejas pamatojums:

Viens no Tukuma novada stratēģiskās attīstības mērķiem ir saistīts ar konkurētspējīgas uzņēmējdarbības sekmēšanu, īpaši novada specializācijas jomās (t.sk. rūpniecībā, loģistikā). Kā novada prioritāri attīstāmās teritorijas noteiktas to izdevīgās atrašanās dēļ investoriem pievilcīgas teritorijas pie transporta koridora Rīga – Ventspils (A10) un Tukumā. Taču daļa no tām, kas savulaik bijušas rūpniecības zonas, vērtējamās kā degradētas teritorijas un netiek pilnvērtīgi izmantotas, kā arī negatīvi ietekmē apkārtējo vidi. To sakārtošana veicinātu uzņēmējdarbības attīstību novadā. Lauktechnikas – Tukums II industriālajā zonā nepieciešams revitalizēt degradētās teritorijas **20ha** platībā. Esošā infrastruktūra nespēj pilnvērtīgi nodrošināt ne esošo uzņēmumu darbību, ne to attīstību, ne jaunu izveidošanu. Šī projekta ietvaros ir nepieciešams atbalstīt publiskās teritorijas infrastruktūras sakārtošanu lielākajiem ražojošajiem un eksportspējīgiem uzņēmumiem, kas strādā un plāno uzsākt darbību teritorijā, kā arī nodrošināt teritorijas tālāku attīstību (SIA “CSK Steel”, SIA “United Oil”, SIA „SP Impianti” u.c.). Teritorija ir pievilcīga investoriem, jo ir tiešs dzelzceļa tuvums un pieejams papildus transportēšanas veids pa dzelzceļa atzaru uz staciju Tukums II, kas savieno ar dzelzeļu Rīga – Ventspils un Ventspils – Jelgava.

Tukuma novada pašvaldības sarunās ar uzņēmējiem un uzņēmēju aptaujā par ražošanas attīstību kavējošajiem faktoriem, kurus varētu novērst sadarbībā ar pašvaldību, kā svarīgākais minēts vājā ceļa infrastruktūra, kas rada problēmas izejvielu piegādē un saražotās produkcijas transportēšanā. Nodrošinot atbilstošu publisko infrastruktūru un sakārtojot piegulošās teritorijas, uzņēmumos plānots radīt **80 jaunas** darbavietas un piesaistīt privātās investīcijas vismaz **3 310 000 euro** apmērā. Revitalizējama degradētā teritorija zonā Lauktehnika - Tukums II **20 ha** platībā. Kā galvenie labuma guvēji izvirzīti šādi uzņēmējumi - SIA "CSK Steel", SIA "Dorno koks", SIA "Alfa Trend", SIA "United Oil", SIA „SP Impianti”, bet veicamās darbības ir saistošas un uzlabos darbību arī citiem apkārtnē esošiem un potenciālajiem investoriem un uzņēmumiem.

Projekta aktivitāšu pamatojums:

Degradētās teritorijas **20 ha** platībā revitalizācijai primāri nepieciešama ielu un tehniskās infrastruktūras izbūve un rekonstrukcija no pašvaldības puses, lai esošie un jaunie investori varētu sakārtot viņu pārziņā esošo teritoriju uzņēmējdarbības veikšanai un attīstībai zonā Lauktehnika - Tukums II.

1. Industriālās teritorijas sakārtošana starp Kandavas un Stacijas ielām

Bez infrastruktūras sakārtošanas industriālajā teritorijā starp Kandavas un Stacijas ielām nav iespējama tālāka uzņēmējdarbības attīstība. Nepieciešama Stacijas ielas rekonstrukcija 1,4 km garumā, kā arī ūdensvada, kanalizācijas un citu ārējo tīklu izbūve. Ieguldījumi veicami, lai esošie uzņēmumi sakārtotu un piemērotu teritoriju uzņēmējdarbības veikšanai un attīstībai, savas darbības paplašināšanai.

2. Vilkājas un Rūdas ielu (~500m) un Purva ielas (~700m) rekonstrukcija un tehniskās infrastruktūras izbūve Tukumā

Bez infrastruktūras sakārtošanas industriālajā teritorijā starp Vilkājas, Rūdas, Purva ielu ielām nav iespējama tālāka uzņēmējdarbības attīstība. Nepieciešama ielu izbūve un rekonstrukcija ~1,2 km garumā, kā arī ūdensvada, kanalizācijas un citu ārējo tīklu izbūve. Ieguldījumi veicami, lai piesaistītu investorus, kuri varētu sakārtot un piemērot teritoriju uzņēmējdarbībai un uzsākt savu darbību, atbilstoši izstrādātajam teritorijas plānojumam un detālplānojumam.

Prioritārā projekta ideja SAM 5.6.2. Nr.2:

N.p.k.	Projekta nosaukums	Projekta idejas sasaiste ar specifiskajiem atbalsta mērķiem (SAM) un rīcības virzieniem (RV)	Papildinātība ar citiem projektiem (norādīt papildinātību ar citiem investīciju plāna projektiem)	Indikatīvā summa (euro)	Finanšu instruments, (euro vai %)				Projekta plānotie darbības rezultāti un to rezultatīvie rādītāji	Plānotais laika posms		Atbildīgais par projekta īstenošanu (sadarbības partneri)
					Pašvaldības budžets	ES fondu finansējums (norādīt)	Privātais sektors	Citi finansējuma avoti (norādīt)		Projekta uzsākšanas datums	Projekta realizācijas ilgums	
2.	Degradētās teritorijas sakārtošana zonā Melnezera iela - Laustiķis	SAM 5.6.2. prioritārā projekta ideja Nr.2 Investīciju plānā RV 8, Nr.149		1 764 706	198 530	ERAF 85% 1 500 000		Valsts budžeta dotācija (3,75%) 66 176	<ul style="list-style-type: none"> • 25 jaunizveidotas darba vietas, • 3 000 000 euro piesaistītās investīcijas, • revitalizēta degradētā teritorija zonā Melnezers - Laustiķis 3ha platībā - izbūvēta Melnezera iela, izbūvēts ūdensvads, kanalizācija un siltumtīkli u.c. infrastruktūra uz uzņēmējdarbībai paredzētām teritorijām. 	2016	2020	Atbildīgais - Tukuma novada Dome; Sadarbības partneri - SIA „Tukuma ūdens” un SIA „Tukuma siltums”

Projekta idejas pamatojums:

Viens no Tukuma novada stratēģiskās attīstības mērķiem ir saistīts ar konkurētspējīgas uzņēmējdarbības sekmēšanu, īpaši novada specializācijas jomās (t.sk. rūpniecībā, loģistikā). Kā novada prioritāri attīstāmās teritorijas noteiktas to izdevīgās atrašanās dēļ investoriem pievilcīgas teritorijas pie transporta koridora Rīga – Ventspils (A10) un Tukumā. Taču daļa no tām vērtējamas kā degradētas teritorijas un netiek pilnvērtīgi izmantotas, kā arī negatīvi ietekmē apkārtējo vidi. To sakārtošana veicinātu uzņēmējdarbības attīstību novadā. Zonā Melnezera iela - Laustiķis ir nepieciešams revitalizēt degradēto teritoriju **3ha** platībā. Esošā infrastruktūra nespēj pilnvērtīgi nodrošināt ne esošo uzņēmumu darbību, ne to attīstību. Šī projekta ietvaros ir nepieciešams atbalstīt publiskās teritorijas infrastruktūras sakārtošanu uzņēmumiem (SIA “Ceļu emulsija”), kas strādā šajā teritorijā, kā arī nodrošināt teritorijas tālāku attīstību, piesaistot tai investorus (SIA „Lindstrom Prodem”).

Zonā Melnezera iela – Laustiķis esošā teritorija atrodas savulaik izveidotā bituma bāze un mazuta novietne. Šobrīd šeit strādā uzņēmums SIA “Ceļu emulsija”, kas ir gatava attīstīties, taču šobrīd tas nav iespējams nesakārtotās vides dēļ. Uzņēmums plāno paplašināt savu darbību uz jaunu tehnoloģiju un jaunu produktu ieviešanas rēķina. Teritorijai ir piesaistīts jauns investors - SIA „Lindstrom Prodem”, ar kuru izsoles rezultātā noslēgts zemes nomas līgums un kurš jau 2016.gadā plāno jaunas sūšanas ražotnes būvniecību.

Nodrošinot atbilstošu publisko infrastruktūru, uzņēmumos plānots radīt **25 jaunas** darbavietas un piesaistīt privātās investīcijas vismaz **3 000 000 euro** apmērā. Kopumā pašvaldībai un investoram veicamas darbības **3ha** platībā - zonā Melnezera iela – Laustiķis, revitalizējot degradēto teritoriju. Kā galvenais labuma guvējs izvirzīts uzņēmums - SIA „Lindstrom Prodem”, bet veicamās darbības ir saistošas un uzlabos darbību arī citiem apkārtnē esošiem un potenciālajiem uzņēmumiem (piemēram, SIA “Ceļu emulsija”, VAS „Ceļu uzturētājs”, SIA „Dekšņi”, biznesa inkubators u.c.).

Projekta aktivitāšu pamatojums:

Melnezera ielas pārbūve Tukumā - bez infrastruktūras sakārtošanas industriālajā teritorijā starp Melnezera un Kluso ielu nav iespējama tālāka uzņēmējdarbības attīstība. Nepieciešama ielas pārbūve, kā arī ūdensvada, kanalizācijas, siltumtīklu un citu ārējo komunikāciju izbūve.

Alternatīvā projekta ideja SAM 5.6.2. Nr.3:

N.p.k.	Projekta nosaukums	Projekta idejas saiste ar specifiskajiem atbalsta mērķiem (SAM) un rīcības virzieniem (RV)	Papildinātība ar citiem projektiem (norādīt papildinātību ar citiem investīciju plāna projektiem)	Indikatīvā summa (euro)	Finanšu instruments, (euro vai %)				Projekta plānotie darbības rezultāti un to rezultatīvie rādītāji	Plānotais laika posms		Atbildīgais par projekta īstenošanu (sadarbības partneri)
					Pašvaldības budžets	ES fondu finansējums (norādīt)	Privātais sektors	Citi finansējuma avoti (norādīt)		Projekta uzsākšanas datums	Projekta realizācijas ilgums	
3.	Degradētās teritorijas sakārtošana Pazuera pļavā	SAM 5.6.2. alternatīvā projekta ideja Nr.3 Investīciju plānā RV 8, Nr.151		5655713	636268	ERAF 85% 4807356		Valsts budžeta dotācija (3,75%) 212089	<ul style="list-style-type: none">• 10 jaunizveidotas darba vietas,• 1 000 000 euro piesaistītās investīcijas,• revitalizēta degradētā teritorija 3ha platībā - infrastruktūras izveide Pazuera pļavā, ielu rekonstrukcija un inženiertīklu izbūve, veikta ūdensvada, kanalizācijas un citu ārējo tīklu izbūve	2018	2020	Atbildīgais - Tukuma novada Dome; Sadarbības partneris - SIA „Tukuma ūdens”

Projekta idejas pamatojums:

Tukuma novada stratēģiskās attīstības mērķi saistīti ar konkurētspējīgas uzņēmējdarbības sekmēšanu, īpaši novada specializācijas jomās (t.sk. tūrismā), tie paredz attīstīt novadu un tā centru kā pievilcīgu, ērtu un harmonisku dzīves, darba un brīvā laika pavadīšanas vietu. Kā novada prioritāri attīstāmās teritorijas noteiktas investoriem pievilcīgā teritorijas pie transporta koridora Rīga – Ventspils (A10) un Tukumā.

Novada un tā pilsētas attīstību kavē dažādas degradētas teritorijas, starp tām arī Pauzera pļava Tukuma pilsētā, kur iezīmētas degradēto teritoriju **3ha** platībā. Tā atrodas netālu no pilsētas centra, bet tās stāvokļa dēļ teritorija nav pilnvērtīgi attīstīta. Pauzera pļavu ir plānots veidot kā pievilcīgu vidi rekreācijai un uzņēmējdarbības attīstībai. Galvenokārt teritorijā ir nepieciešams investēt infrastruktūras sakārtošanā, kas ietver ielas izbūvi, ūdensvada, kanalizācijas un citu ārējo tīklu izbūvi. Patreiz tur atrodas atsevišķi aktīvās atpūtas objekti – mākslīgais futbola laukums, skeitparks un Pilsētas parks. Revitalizējot šo teritoriju, plānots piesaistīt pakalpojuma sniedzējus rekreācijas jomā.

Nodrošinot atbilstošu publisko infrastruktūru, uzņēmumos plānots radīt **10 jaunas** darbavietas un piesaistīt privātās investīcijas **1 miljonu eiro** apmērā.

Projekta aktivitāšu pamatojums:

Infrastrukturā izveide Pauzera pļavā

Esošā infrastruktūra nenodrošina uzņēmējdarbības attīstību Pauzera pļavu teritorijā. Izbūvējot ielu, ūdensvada, kanalizācijas un citus ārējos tīklus, šai teritorijai būs iespējams piesaistīt rekreācijas pakalpojumu sniedzējus.

Alternatīvā projekta ideja SAM 5.6.2. Nr.4:

N.p.k.	Projekta nosaukums	Projekta idejas sasaiste ar specifiskajiem atbalsta mērķiem (SAM) un rīcības virzieniem (RV)	Papildinātība ar citiem projektiem (norādīt papildinātību ar citiem investīciju plāna projektiem)	Indikatīvā summa (euro)	Finanšu instruments, (euro vai %)				Projekta plānotie darbības rezultāti un to rezultatīvie rādītāji	Plānotais laika posms		Atbildīgais par projekta īstenošanu (sadarbības partneri)
					Pašvaldības budžets	ES fondu finansējums (norādīt)	Privātais sektors	Citi finansējuma avoti (norādīt)		Projekta uzsākšanas datums	Projekta realizācijas ilgums	
4.	Degradētās teritorijas sakārtošana Tukuma pilsētas vēsturiskajā centrā	SAM 5.6.2. alternatīvā projekta ideja Nr.4 Investīciju plānā RV 8, Nr.152		5655713	636268	ERAF 85% 4807356		Valsts budžeta dotācija (3,75%) 212089	<ul style="list-style-type: none">• 10 jaunizveidotas darba vietas,• 1 000 000 euro piesaistītās investīcijas,• revitalizēta degradētā teritorija 2ha platībā - infrastruktūras rekonstrukcija Tukuma pilsētas vēsturiskajā centrā, rekonstruētas ielas, centra teritorija, veikta ūdensvada, kanalizācijas un citu ārējo tīklu izbūve	2018	2020	Atbildīgais - Tukuma novada Dome; Sadarbības partneri - SIA „Tukuma ūdens” un SIA „Tukuma siltums”

Projekta idejas pamatojums:

Tukuma pilsētas vēsturiskais centrs ir iezīmējams kā degradētā teritorija – vērojams graustu skaita pieaugums, infrastruktūras trūkums, kas kopumā rada nelabvēlīgu vidi Tukuma pilsētas centra attīstībai. Šobrīd šeit koncentrējas nelieli veikaliņi, biroji, ēdināšanas pakalpojuma sniedzēji, viesnīca, skaistumkopšanas saloni, ārstniecība pakalpojumi un tml.. Aptaujājot uzņēmumus, kā galvenā problēma tika minēta infrastruktūra – šeit nav pieejama centrālā siltumapgāde, ūdensvads, kanalizācija, kā arī lielas problēmas sagādā elektroapgādes resursu nepietiekamība. Uzrunājot investorus, ir skaidrs, ka, lai šeit attīstītu uzņēmējdarbību, ir nepieciešams veidot pievilcīgu vidi.


Nodrošinot atbilstošu publisko infrastruktūru, uzņēmumos plānots radīt **10 jaunas** darbavietas un piesaistīt privātās investīcijas **1 miljonu eiro** apmērā.

Projekta aktivitāšu pamatojums:

Infrastruktūras rekonstrukcija Tukuma pilsētas vēsturiskajā centrā

Esošā infrastruktūra nenodrošina uzņēmējdarbības attīstību Tukuma vecpilsētas teritorijā. Rekonstruējot ielas, centra teritoriju, ūdensvada, kanalizācijas un citus ārējos tīklus, teritorijai būs iespējams piesaistīt investorus uzņēmējdarbības attīstībai.

TUKUMA NOVADA TUKUMA PILSĒTAS FUNKCIONĀLĀ ZONĒJUMA KARTE

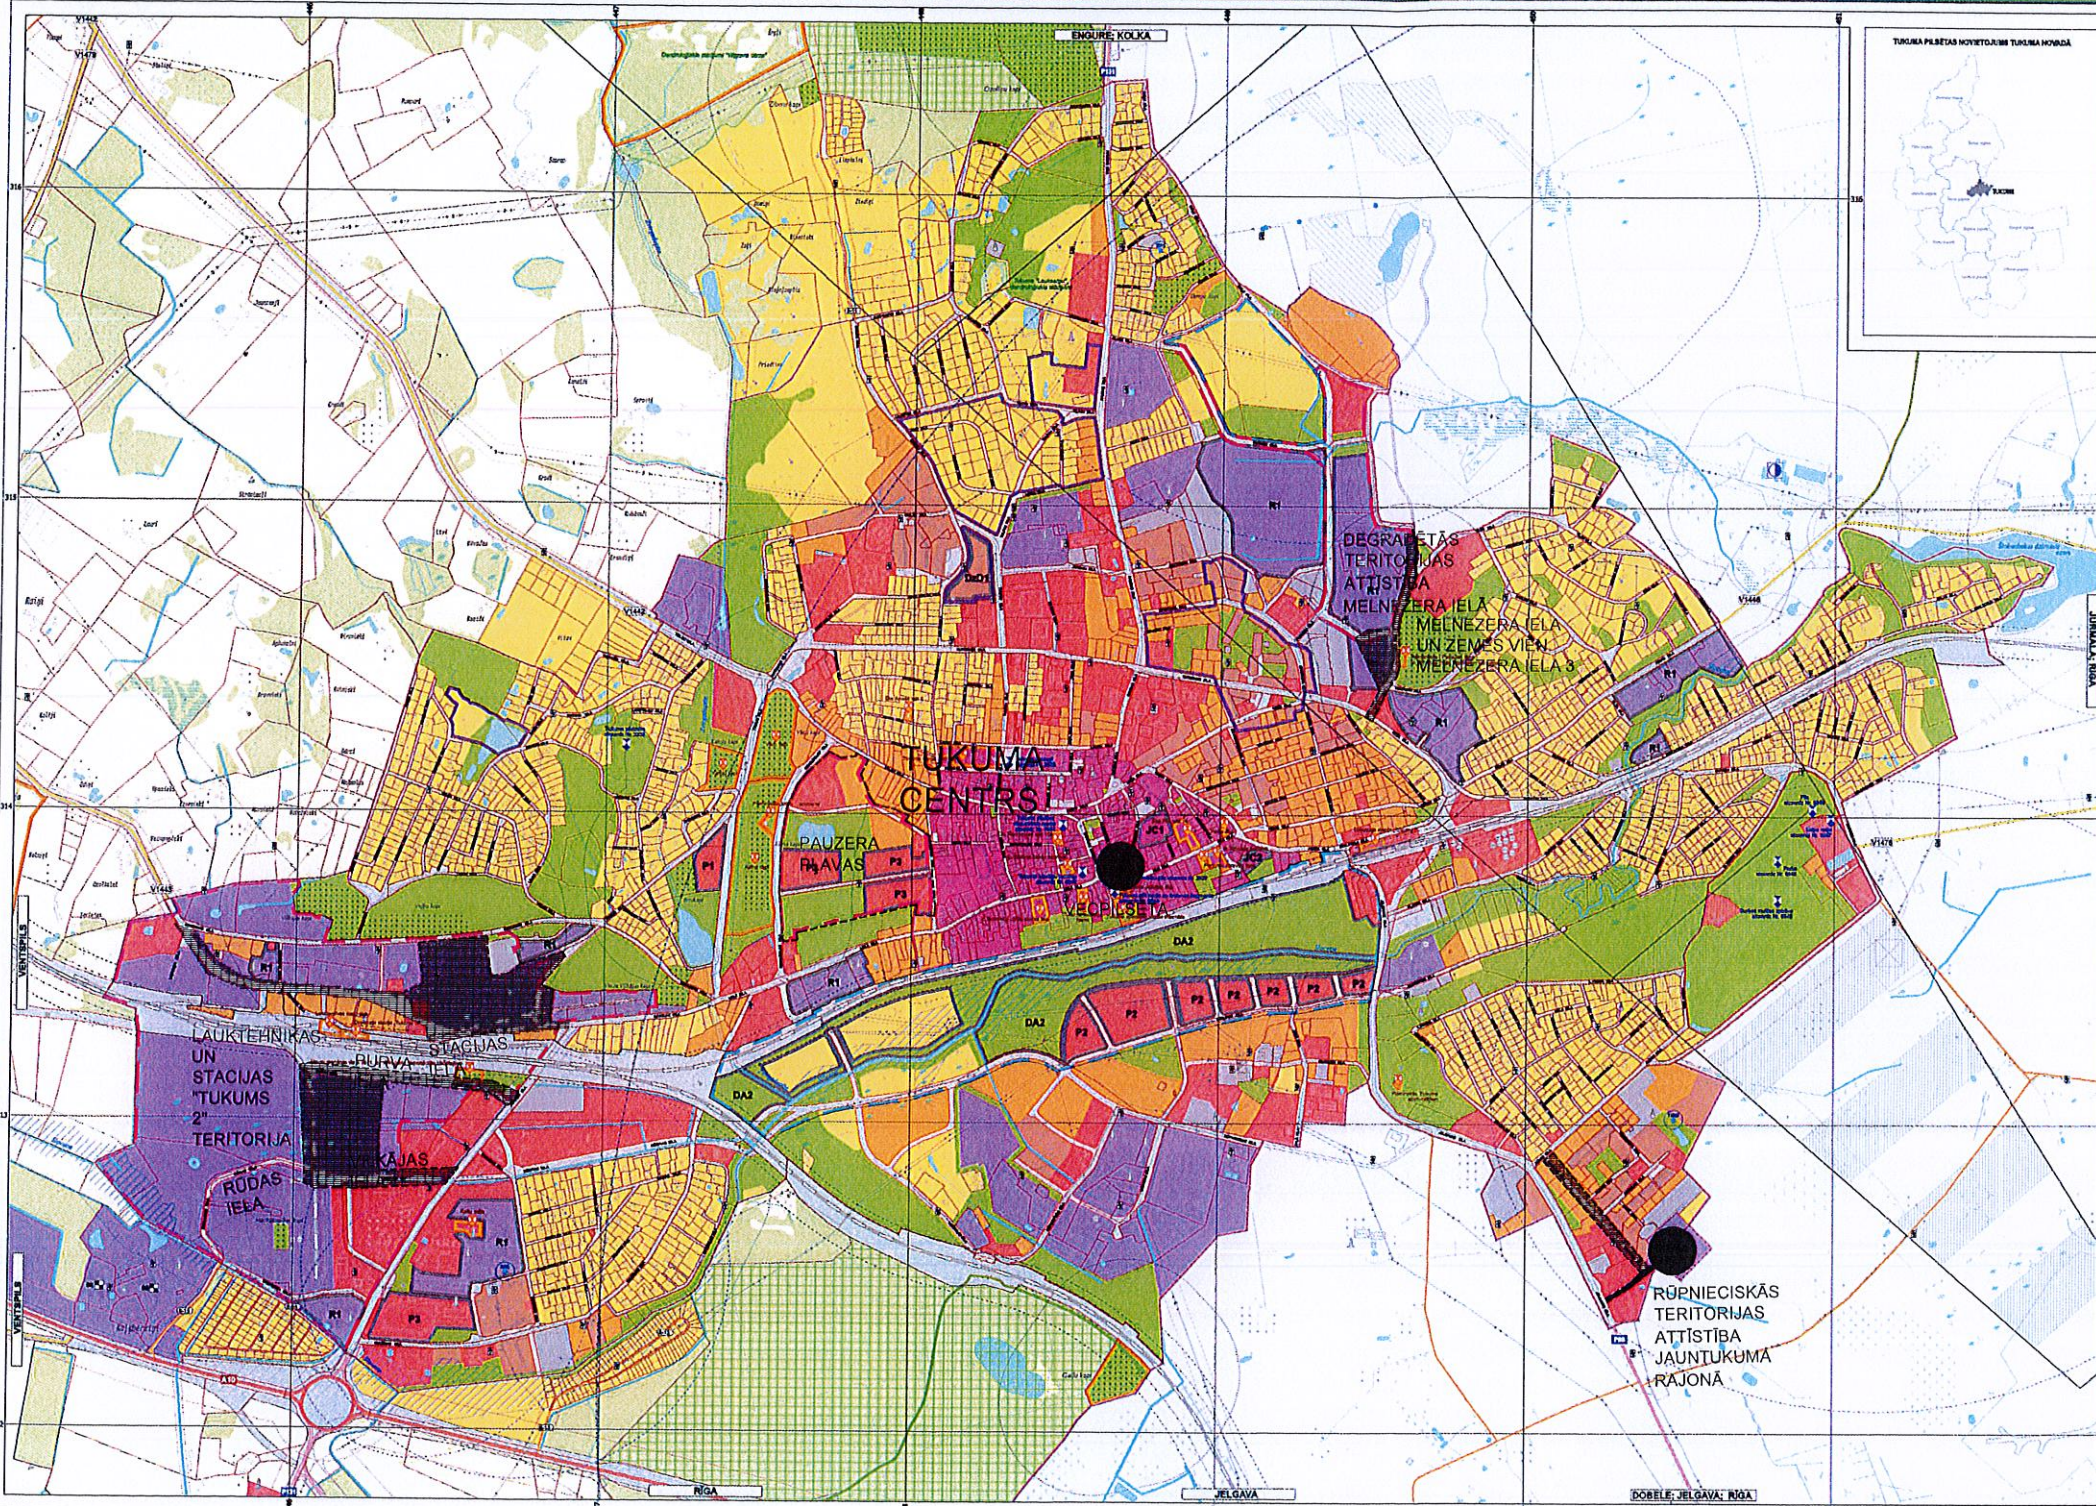

APZĪMĒJUMI:

- FUNKCIONĀLĀ ZONA:**
- SAVRĪPMAJU APBŪVES TERITORĪJA (DA5)
 - MAZSTĀVU DZĪVOJAMĀS APBŪVES TERITORĪJA (DA6)
 - DAUDZSTĀVU DZĪVOJAMĀS APBŪVES TERITORĪJA (DA7)
 - DAUDZSTĀVU DZĪVOJAMĀS APBŪVES TERITORĪJA (DA7)
 - JAUKTAS CENTRA APBŪVES TERITORĪJA (JC1)
 - JAUKTAS CENTRA APBŪVES TERITORĪJA (JC1)
 - JAUKTAS CENTRA APBŪVES TERITORĪJA (JC2)
 - PUBLISKĀS APBŪVES TERITORĪJA (P)
 - PUBLISKĀS APBŪVES TERITORĪJA (P1)
 - PUBLISKĀS APBŪVES TERITORĪJA (P2)
 - PUBLISKĀS APBŪVES TERITORĪJA (P3)
 - RŪNIECISKĀS APBŪVES TERITORĪJA (R)
 - RŪNIECISKĀS APBŪVES TERITORĪJA (R1)
 - TERMINĀLĀS APBŪVES TERITORĪJA (TA)
 - TRANSPORTA INFRASTRUKTŪRAS TERITORĪJA (TI)
 - LAUKSAIMNIECĪBAS TERITORĪJA (L)
 - MĒJU TERITORĪJA (M)
 - DOBĒJU TERITORĪJA (D)
 - DABAS UN APSTĀDĀJUMU TERITORĪJA (DA)
 - DABAS UN APSTĀDĀJUMU TERITORĪJA (DA1)
 - DABAS UN APSTĀDĀJUMU TERITORĪJA (DA2)
- TERITORIJAS AR PĀSĒM NOTIKĀJUMIEM:**
- SPEĶĀ ESŒŠĀ DETĀLPLĀNOJAMA TERITORĪJA (TV1)
 - TERITORĪJA, KURAI IZSTRĀDĀJAMS DETĀLPLĀNOJAMS (TV2)
 - VIETĒSĀS NOZĪMES KLĀTORĪSTURISKĀ UN DABAS TERITORĪJA (TV3)
 - NACIONĀLĀS NOZĪMES INFRASTRUKTŪRAS ATTĪSTĪBAS TERITORĪJA (TV4)
 - DEGRADĒTAS TERITORIJAS (TV5)
- VIDES UN DABAS RESURSU AIZSARGĪBAS AIZSARGJOSĪBAS:**
- VĒRĒJUMS ODŽENĀKĀS AIZSARGJOSĪBAS
 - AIZSARGJOSĪBA (AIZSARGĪBAS ZONA) AP KLĀTORĪBAS PĒRĒMĒJUMIEM
 - MĒJU AIZSARGJOSĪBAS PĒRĒMĒJUMIEM
 - AIZSARGJOSĪBAS AP ODŽENĀKĀS VIETĀS
 - STINGRĀ REŽĪMĀ AIZSARGJOSĪBA
 - ĪSĒSKĀ AIZSARGJOSĪBA
- EXPLOATĀCIJAS AIZSARGJOSĪBAS:**
- AIZSARGJOSĪBA GAR AUTOCEĻIEM UN PAŅĀLĪBAS CEĻIEM LAUKU TERITORIJĀ
 - BARĶĀNĀS LĪNĪS
 - AIZSARGJOSĪBA GAR ELEKTRISKĀJĀM TĒLIEM
 - AIZSARGJOSĪBA GAR DZELZCEĻIEM
- SANITĀRĀS AIZSARGJOSĪBAS:**
- AIZSARGJOSĪBA AP KĀPŠĒTU
 - AIZSARGJOSĪBA AP NOTECĪGĀJU ATTĪRĪŠANAS BĒTĀSĒM UN ATŪTĪTĀJU IZSĀTĪTĪBU
- DROŠĪBAS AIZSARGJOSĪBAS:**
- AIZSARGJOSĪBA GAR DZELZCEĻIEM PA KURU PĀRVAIDĀ NAFTU, NAFTAS PRODUKTUS, BĪSTAMĀS ŠĀMSKĀS VĒLĀS UN PRODUKTUS
- TERITORIJAS LĪDĀRĪBAS AIZSARGJOSĪBAS:**
- TUKUMA LĪDĀRĪBAS GASA KĻĀVU PĒRĒMĒJUMIEM 200 METRU SEKTORS
 - TUKUMA LĪDĀRĪBAS GASA KĻĀVU PĒRĒMĒJUMIEM 100 METRU SEKTORS
 - 15 M ZONA AP TUKUMA LĪDĀRĪBAS KONTROLPUNKTU, KUR DARĪNĀ VĒRĒJUMS, KAS VEICĀMĀS PĒRĒMĒJUMIEM SAJEMMĀ CIVILĀS AIZSARGJOSĪBAS AGENTŪRAS ATĻAUDA
 - 15 M ZONA AP TUKUMA LĪDĀRĪBAS KONTROLPUNKTU, KUR OBLIEKTI BŪVNICĪBĀI KĻĀVU APSŪLĪTĀS ALIESTĪBĀS PAR 30 M UN VĒRĒJUMS KONTROLPUNKTĀS ABSOLŪTO ALIESTĪBĀS SAJEMMĀ CIVILĀS AIZSARGJOSĪBAS AGENTŪRAS ATĻAUDA (ATRODAS VĒRĒJUMS TUKUMA PILSĒTAS TERITORIJĀ)
- PAŅĀLĪBAS AIZSARGJOSĪBAS UN OBJEKTI:**
- MIKROKLĀSĒS
 - DABAS PĒRĒMĒJUMI
 - DENDROLOĢISKE STĀDĀJUMS
 - KULTŪRAS PĒRĒMĒJUMI
 - VALSTS AIZSARGJOSĪBAS KULTŪRAS PĒRĒMĒJUMU TERITORĪJA
 - VALSTS AIZSARGJOSĪBAS PILSĒBĒRĪCĪBAS PĒRĒMĒJUMU (TERITORĪJA)
- OTRĀ APZĪMĒJUMI:**
- TERITORIJAS VIENĀS ROBEŽA
 - CIEMA ROBEŽA
 - PILSĒTAS ROBEŽA
 - ZEMES VIENĪBAS ROBEŽAS
 - VALSTS REĢIONĀLĀS AUTOCEĻS
 - VALSTS VIETĒJĀS AUTOCEĻS
 - PAŅĀLĪBAS CEĻS
 - CEĻS
 - PĀRĒJĒS CEĻS
 - DZELZCEĻS
 - 20 KV ELEKTROLĪNĀS TRANSFORMATORS
 - 110 KV ELEKTROLĪNĀS PERSPEKTĪVĀ 330 KV ELEKTROLĪNĀ (ŠĀI NĀCĪONĀLĀ ROZĪMĒS PĒRĒMĒJUMIEM SAJEMMĀ)
 - PERSPEKTĪVĀ 330 KV ELEKTROLĪNĀ
 - VALSTS NOZĪMES ODŽENĀKĀS
 - ELEKTROSTĀCIJA
 - CENTRALĪTĒTĀS ODŽENĀKĀS ODŽENĀS JEMMĀS VIETĀS NĀCĪONĀLĀS LĪDĀRĪBAS DATŪ BĀZĒ
 - POTENCIĀLĀS PĒRĒMĒJUMU VIETA (apzīmēta ar numuru)
- TOPOGRĀFISKE APZĪMĒJUMI:**
- JĀUNĀLĪDE
 - IZŪRTUMS
 - ALIŅU DĀRĪS
 - CAUREJAMS PURVIS
 - KLĀS
 - MIKROKLĀS
 - MĒLORĀS
 - STĪGA
 - KĻĀMĀ, KOKU RINDA
 - APBŪVE (EKĀS, BOVES)
 - STACIJA
- TERITORIJAS AR PĀSĒM NOTIKĀJUMIEM:**
- SPEĶĀ ESŒŠĀ DETĀLPLĀNOJAMA TERITORĪJA (TV1)
 - TERITORĪJA, KURAI IZSTRĀDĀJAMS DETĀLPLĀNOJAMS (TV2)
 - VIETĒSĀS NOZĪMES KLĀTORĪSTURISKĀ UN DABAS TERITORĪJA (TV3)
 - NACIONĀLĀS NOZĪMES INFRASTRUKTŪRAS ATTĪSTĪBAS TERITORĪJA (TV4)
 - DEGRADĒTAS TERITORIJAS (TV5)
- VIDES UN DABAS RESURSU AIZSARGĪBAS AIZSARGJOSĪBAS:**
- VĒRĒJUMS ODŽENĀKĀS AIZSARGJOSĪBAS
 - AIZSARGJOSĪBA (AIZSARGĪBAS ZONA) AP KLĀTORĪBAS PĒRĒMĒJUMIEM
 - MĒJU AIZSARGJOSĪBAS PĒRĒMĒJUMIEM
 - AIZSARGJOSĪBAS AP ODŽENĀKĀS VIETĀS
 - STINGRĀ REŽĪMĀ AIZSARGJOSĪBA
 - ĪSĒSKĀ AIZSARGJOSĪBA
- EXPLOATĀCIJAS AIZSARGJOSĪBAS:**
- AIZSARGJOSĪBA GAR AUTOCEĻIEM UN PAŅĀLĪBAS CEĻIEM LAUKU TERITORIJĀ
 - BARĶĀNĀS LĪNĪS
 - AIZSARGJOSĪBA GAR ELEKTRISKĀJĀM TĒLIEM
 - AIZSARGJOSĪBA GAR DZELZCEĻIEM
- SANITĀRĀS AIZSARGJOSĪBAS:**
- AIZSARGJOSĪBA AP KĀPŠĒTU
 - AIZSARGJOSĪBA AP NOTECĪGĀJU ATTĪRĪŠANAS BĒTĀSĒM UN ATŪTĪTĀJU IZSĀTĪTĪBU
- DROŠĪBAS AIZSARGJOSĪBAS:**
- AIZSARGJOSĪBA GAR DZELZCEĻIEM PA KURU PĀRVAIDĀ NAFTU, NAFTAS PRODUKTUS, BĪSTAMĀS ŠĀMSKĀS VĒLĀS UN PRODUKTUS
- TERITORIJAS LĪDĀRĪBAS AIZSARGJOSĪBAS:**
- TUKUMA LĪDĀRĪBAS GASA KĻĀVU PĒRĒMĒJUMIEM 200 METRU SEKTORS
 - TUKUMA LĪDĀRĪBAS GASA KĻĀVU PĒRĒMĒJUMIEM 100 METRU SEKTORS
 - 15 M ZONA AP TUKUMA LĪDĀRĪBAS KONTROLPUNKTU, KUR DARĪNĀ VĒRĒJUMS, KAS VEICĀMĀS PĒRĒMĒJUMIEM SAJEMMĀ CIVILĀS AIZSARGJOSĪBAS AGENTŪRAS ATĻAUDA
 - 15 M ZONA AP TUKUMA LĪDĀRĪBAS KONTROLPUNKTU, KUR OBLIEKTI BŪVNICĪBĀI KĻĀVU APSŪLĪTĀS ALIESTĪBĀS PAR 30 M UN VĒRĒJUMS KONTROLPUNKTĀS ABSOLŪTO ALIESTĪBĀS SAJEMMĀ CIVILĀS AIZSARGJOSĪBAS AGENTŪRAS ATĻAUDA (ATRODAS VĒRĒJUMS TUKUMA PILSĒTAS TERITORIJĀ)
- PAŅĀLĪBAS AIZSARGJOSĪBAS UN OBJEKTI:**
- MIKROKLĀSĒS
 - DABAS PĒRĒMĒJUMI
 - DENDROLOĢISKE STĀDĀJUMS
 - KULTŪRAS PĒRĒMĒJUMI
 - VALSTS AIZSARGJOSĪBAS KULTŪRAS PĒRĒMĒJUMU TERITORĪJA
 - VALSTS AIZSARGJOSĪBAS PILSĒBĒRĪCĪBAS PĒRĒMĒJUMU (TERITORĪJA)
- OTRĀ APZĪMĒJUMI:**
- TERITORIJAS VIENĀS ROBEŽA
 - CIEMA ROBEŽA
 - PILSĒTAS ROBEŽA
 - ZEMES VIENĪBAS ROBEŽAS
 - VALSTS REĢIONĀLĀS AUTOCEĻS
 - VALSTS VIETĒJĀS AUTOCEĻS
 - PAŅĀLĪBAS CEĻS
 - CEĻS
 - PĀRĒJĒS CEĻS
 - DZELZCEĻS
 - 20 KV ELEKTROLĪNĀS TRANSFORMATORS
 - 110 KV ELEKTROLĪNĀS PERSPEKTĪVĀ 330 KV ELEKTROLĪNĀ (ŠĀI NĀCĪONĀLĀ ROZĪMĒS PĒRĒMĒJUMIEM SAJEMMĀ)
 - PERSPEKTĪVĀ 330 KV ELEKTROLĪNĀ
 - VALSTS NOZĪMES ODŽENĀKĀS
 - ELEKTROSTĀCIJA
 - CENTRALĪTĒTĀS ODŽENĀKĀS ODŽENĀS JEMMĀS VIETĀS NĀCĪONĀLĀS LĪDĀRĪBAS DATŪ BĀZĒ
 - POTENCIĀLĀS PĒRĒMĒJUMU VIETA (apzīmēta ar numuru)
- TOPOGRĀFISKE APZĪMĒJUMI:**
- JĀUNĀLĪDE
 - IZŪRTUMS
 - ALIŅU DĀRĪS
 - CAUREJAMS PURVIS
 - KLĀS
 - MIKROKLĀS
 - MĒLORĀS
 - STĪGA
 - KĻĀMĀ, KOKU RINDA
 - APBŪVE (EKĀS, BOVES)
 - STACIJA

Lielākā horizontālā skala: 1:50 000
 Vertikālā skala: 1:10 000
 Mērogs: 1:7000 (ar atkārtotām 1:10 000)
 (citas mērogi)

TUKUMA NOVADA DEJLEĪMĀ FUNKCIONĀLĀ ZONĒJUMA KARTE

APZĪMĒJUMI un Tūlītējie darbi: 2014. gada 12. decembris
 Tūlītējie darbi: 2014. gada 12. decembris
 Tūlītējie darbi: 2014. gada 12. decembris

Darbu izpildītājs: E. Lukševs

Veids	Uzdevs	Pasākums	Datums
Projektēšana	Projekta izstrāde		
Projektēšana	Projekta izstrāde		
Projektēšana	Projekta izstrāde		

**Darbības programmas „Izaugsme un nodarbinātība” 8.1.2.specifiskais atbalsta mērķis „Uzlabot vispārējās izglītības iestāžu mācību vidi”
(SAM 8.1.2.) projektu idejas**

Projekta ideja SAM 8.1.2.:

N.p.k.	Projekta nosaukums	Projekta idejas saistītie ar specifiskajiem atbalsta mērķiem (SAM) un rīcības virzieniem (RV)	Papildinātība ar citiem projektiem (norādīt papildinātību ar citiem investīciju plāna projektiem)	Indikatīvā summa (euro)	Finanšu instruments, (euro vai %)				Projekta plānotie darbības rezultāti un to rezultātīvie rādītāji	Plānotais laika posms		Atbildīgais par projekta īstenošanu (sadarbības partneri)
					Pašvaldības budžets	ES fondu finansējums (norādīt)	Privātais sektors	Citi finansējuma avoti (norādīt)		Projekta uzsākšanas datums	Projekta realizācijas ilgums	
1.	Tukuma vispārējās izglītības iestāžu mācību vides uzlabošana	Prioritārā projekta ideja Nr.1 Investīciju plānā RV 1, Nr.28		4 890 588	(11,25%) 550 191	ERAF (85%) 4 157 000		Valsts budžeta dotācija (3,75%) 183 397	Tukuma vispārējās izglītības iestādēs - Tukuma Raiņa ģimnāzijā, Tukuma 2.vidusskolā, Tukuma E.Birznieka - Upīša 1.pamatskolā, Tukuma 2.pamatskolā – veiktas šādas aktivitātes: <ul style="list-style-type: none"> Dabaszinātņu kabinetu aprīkošana vai jaunu kabinetu izveidošana 7.-9.klasēm; IKT risinājumu ieviešana un aprīkojuma iegāde; Modernas un ergonomiskas mācību vides izveide, tai skaitā būvdarbi; Sporta infrastruktūras modernizācija 	2016	3 gadi	Atbildīgais - Tukuma novada Dome

Darbības programmas „Izaugsmē un nodarbinātībā” 4.2.2.specifiskā atbalsta mērķa „Atbilstoši pašvaldības integrētajām attīstības programmām sekmēt energoefektivitātes paaugstināšanu un atjaunojamo energoresursu izmantošanu pašvaldību ēkās” (SAM 4.2.2.) projektu idejas

Projektu idejas SAM 4.2.2.:

N.p.k.	Projekta nosaukums	Projekta idejas sasaiste ar specifiskajiem atbalsta mērķiem (SAM) un rīcības virzieniem (RV)	Papildinātība ar citiem projektiem (norādīt papildinātību ar citiem investīciju plāna projektiem)	Indikatīvā summa (euro)	Finanšu instruments, (euro vai %)				Projekta plānotie darbības rezultāti un to rezultatīvie rādītāji	Plānotais laika posms		Atbildīgais par projekta īstenošanu (sadarbības partneri)
					Pašvaldības budžets	ES fondu finansējums (norādīt)	Privātais sektors	Citi finansējuma avoti (norādīt)		Projekta uzsākšanas datums	Projekta realizācijas ilgums	
1.	Energoefektivitātes paaugstināšana PII „Pasaciņa”	Prioritārā projekta ideja Nr.1 Investīciju plānā RV 1, Nr.31		500 000	11,25%	ERAF (85%) 425 000		Valsts budžeta dotācija (3,75%)	Veikta PII "Pasaciņa" Kurzemes ielā 5 ēkas, t.sk.siltumapgādes infrastruktūras, pārbūve vai atjaunošana, kas nodrošina ēkas energoefektivitātes uzlabošanu.	2016	5 gadi	Atbildīgais - Tukuma novada Dome
2.	Energoefektivitātes paaugstināšana Tukuma 2.vidusskolā	Investīciju plānā RV 1, Nr.32		800 000	11,25%	ERAF (85%) 680 000		Valsts budžeta dotācija (3,75%)	Veikta Tukuma 2.vidusskolas Raudas ielā 16 ēkas un siltumapgādes infrastruktūras pārbūve vai atjaunošana, kas nodrošina ēkas energoefektivitātes uzlabošanu.	2016	5 gadi	Atbildīgais - Tukuma novada Dome
3.	Energoefektivitātes paaugstināšana Tukuma 2.vidusskolas sākumskolas ēkā	Investīciju plānā RV 1, Nr.33		250 000	11,25%	ERAF (85%) 212 500		Valsts budžeta dotācija (3,75%)	Veikta Tukuma 2.vidusskolas sākumskolas Spartaka ielā 2A ēkas un siltumapgādes infrastruktūras pārbūve vai atjaunošana, kas nodrošina ēkas energoefektivitātes uzlabošanu.	2016	5 gadi	Atbildīgais - Tukuma novada Dome

4.	Tukuma pilsētas kultūras nama pārbūve un energoefektivitātes pasākumi	Investīciju plānā RV 3, Nr.71		1 500 000	11,25% no attiecin. izm. + neattiecin. izm.	ERAF (85%) 510 000		Valsts budžeta dotācija (3,75%)	Veikta kultūras nama ēkas, t.sk.siltumapgādes infrastruktūras, pārbūve vai atjaunošana, kas nodrošina ēkas energoefektivitātes uzlabošanu (ERAF projekts). Renovēts Tukuma pilsētas kultūras nams (darbība veicama Latvijas 100gades programmas pasākumu ietvaros u.c.projektu ietvaros).	2016	5 gadi	Atbildīgais - Tukuma novada Dome
5.	Energoefektivitātes paaugstināšana Džūkstes pamatskolā	Investīciju plānā RV 1, Nr.34		500 000	11,25%	ERAF (85%) 425 000		Valsts budžeta dotācija (3,75%)	Veikta Džūkstes pamatskolas ēkas un siltumapgādes infrastruktūras pārbūve vai atjaunošana, kas nodrošina ēkas energoefektivitātes paaugstināšanu un kas ir paredzēti ēkas energosertifikātā.	2016	5 gadi	Atbildīgais - Tukuma novada Dome
6.	Energoefektivitātes paaugstināšana PII „Vālodzīte”	Investīciju plānā RV 1, Nr.35		500 000	11,25%	ERAF (85%) 425 000	-	Valsts budžeta dotācija (3,75%)	Veikta PII „Vālodzīte” ēkas un siltumapgādes infrastruktūras pārbūve vai atjaunošana, kas nodrošina ēkas energoefektivitātes paaugstināšanu un kas ir paredzēti ēkas energosertifikātā.	2016	5 gadi	Atbildīgais - Tukuma novada Dome

Projekta idejas un projekta aktivitāšu pamatojums:

Specifiskā atbalsta mērķis ir samazināt primārās enerģijas patēriņu, sekmējot energoefektivitātes paaugstināšanu un pašvaldību izdevumu samazināšanos par siltumapgādi un veicot ieguldījumus pašvaldību ēkās atbilstoši pašvaldību attīstības programmās noteiktajām prioritātēm.

Specifisko atbalstu īsteno, sasniedzot katrāi ēkai savus rādītājus (*tiks precizēti izstrādājot projekta iesniegumu*):

1. iznākuma rādītājus – līdz 2023. gada 31. decembrim:

1.1. primārās enerģijas gada patēriņa samazinājums sabiedriskajās ēkās – vismaz X kilovatstundas gadā;

1.2. no atjaunojamiem energoresursiem ražotā papildjauda – vismaz X megavati;

1.3. aprēķinātais siltumniecēta gāzu samazinājums gadā – vismaz X ogļskābās gāzes ekvivalenta tonnas;

2. rezultāta rādītāju – līdz 2023. gada 31. decembrim sasniegtais vidējais siltumenerģijas patēriņš apkurei – kilovatstundas uz kvadrātmetru gadā.

Projekta iesniedzējs īsteno ne vairāk kā trīs projektus, kuriem kopējais Eiropas Reģionālās attīstības fonda finansējums nepārsniedz 1 000 000 euro. Projekta iesniedzējs par katru ēku vai kopēju ēku grupu var iesniegt vienu projekta iesniegumu. Vienā projekta iesniegumā var iekļaut investīcijas vairākās ēkās, kuras atrodas vienā adresē un kurām ir kopīga enerģijas uzskaitē.

Projektā iekļauj šādas atbalstāmās darbības, kas sekmē iznākuma rādītāju sasniegšanu un ietver investīcijas pašvaldību ēku energoefektivitātes paaugstināšanā saskaņā ar pašvaldības attīstības programmā noteikto:

1. esošu ēku pārbūve vai atjaunošana, tai skaitā būvdarbi ēkas norobežojošajās konstrukcijās, kas nodrošina ēkas energoefektivitātes paaugstināšanu un kas ir paredzēti ēkas energosertifikātā;

2. lokālās vai autonomās siltumapgādes infrastruktūras pārbūve vai atjaunošana, kas ir paredzēta ēkas energosertifikātā;

3. atjaunojamos energoresursus izmantojošu siltumenerģiju ražojošu iekārtu iegāde un uzstādīšana, kas ir paredzēta ēkas energosertifikātā;

4. publicitātes pasākumi par projekta īstenošanu;

5. projekta vadības nodrošināšana.

Attiecināmas izmaksas, kas saistītas ar būvdarbiem esošā ēkā:

1. būvdarbu veikšana ēkas norobežojošajās konstrukcijās;

2. pagraba un augšējā stāva pārseguma siltināšana;

3. ēkas inženiersistēmu pārbūve, atjaunošana vai izveide, ja tā nepieciešama projekta rezultātu sasniegšanai vai nodrošina siltumenerģijas patēriņa samazinājumu, tai skaitā ventilācijas un apgaismojuma inženiersistēmu pārbūve, atjaunošana vai izveide;

4. lokālas un autonomas siltumapgādes infrastruktūras pārbūve vai atjaunošana;

Projekta izmaksas ir attiecināmas no MK noteikumu spēkā stāšanās dienas (24.03.2016.), izņemot dokumentācijas sagatavošanas izmaksas, ja tās veiktas pēc 01.01.2014.

Atbalstāma ir vides prasību integrācija preču, pakalpojumu un būvdarbu iepirkumos (zaļais publiskais iepirkums).

Pašvaldība, kuras teritorijā īsteno projektu, projekta īstenošanu iekļauj pašvaldības attīstības programmā. Projekta idejas konceptā (otrās atlases kārtas ietvaros) norāda projektā sasniedzamos iznākuma rādītājus.

Projekta iesniedzējs projektā iesniegumā norāda būves enerģijas patēriņu (megavatstundas) pirms projekta īstenošanas. Finansējuma saņēmējam ir pienākums informēt sadarbības iestādi par enerģijas patēriņu (megavatstundas) pēc projekta īstenošanas.

Projektu īsteno līdz 2022. gada 31. decembrim.

PII „Pasaciņa” adresē Kurzemes ielā 5, Tukumā nepieciešams veikt ēkas un siltumapgādes infrastruktūras pārbūvi vai atjaunošanu, kas nodrošinātu ēkas energoefektivitātes uzlabošanu. Veicami šādi energoefektivitātes pasākumi: veco PVC logu nomainīšana (arī uz veramiem), ārdurvju maiņa un vājtveru izveide, fasādes sienu siltināšana, bēniņu siltināšana un jumta remonts, cokola siltināšana, siltumapgādes sistēmas rekonstrukcija. Bērnu rindu uz bērnu dārziem jautājuma risināšanai, nepieciešama piebūves būvniecība pie esošās ēkas 4 jaunu grupiņu izveidošanai.

Tukuma 2.vidusskolas ēkās sākumskolā Spartaka ielā 2a un vidusskolā Raudas ielā 16, Tukumā veicami šādi energoefektivitātes pasākumi: veco PVC logu nomainīšana (arī uz veramiem), ārdurvju maiņa un vājtveru izveide, fasādes sienu siltināšana, bēniņu siltināšana un jumta remonts, cokola siltināšana, siltumapgādes sistēmas rekonstrukcija.

Nepieciešama **Tukuma pilsētas kultūras nama** adresē Lielā iela 1, Tukums atjaunošana. Darbība iekļauta Latvijas 100gades programmas pasākumu sarakstā. Veicama ēkas, t.sk.siltumapgādes infrastruktūras, pārbūve vai atjaunošana, kas nodrošinātu ēkas energoefektivitātes uzlabošanu - veco PVC logu nomainīšana (arī uz veramiem), ārdurvju maiņa un vājtveru izveide, fasādes sienu siltināšana, bēniņu siltināšana un jumta remonts, cokola siltināšana, siltumapgādes sistēmas rekonstrukcija.

Arī **Džukstes pamatskolā** un **PII „Vālodzīte”** veicami energoefektivitātes pasākumi: veco PVC logu nomainīšana (arī uz veramiem), ārdurvju maiņa un vājtveru izveide, fasādes sienu siltināšana, bēniņu siltināšana un jumta remonts, cokola siltināšana, siltumapgādes sistēmas rekonstrukcija.

Iepriekšminētajās ēkās iespēju robežās paredzama gaismas ķermeņu nomainīšana pret LED tipa gaismekļiem.

Darbības programmas „Izaugsme un nodarbinātība” 5.5.1.specifiskā atbalsta mērķa „Saglabāt,aizsargāt un attīstīt nozīmīgu kultūras un dabas mantojumu, kā arī attīstīt ar to saistītos pakalpojumus” (SAM 5.5.1.) projektu idejas

Projekta ideja SAM 5.5.1.:

N.p.k.	Projekta nosaukums	Projekta idejas sasaiste ar specifiskajiem atbalsta mērķiem (SAM) un rīcības virzieniem (RV)	Papildinātība ar citiem projektiem (norādīt papildinātību ar citiem investīciju plāna projektiem)	Indikatīvā summa (euro)	Finanšu instruments, (euro vai %)				Projekta plānotie darbības rezultāti un to rezultatīvie rādītāji	Plānotais laika posms		Atbildīgais par projekta īstenošanu (sadarbības partneri)
					Pašvaldības budžets	ES fondu finansējums (norādīt)	Privātais sektors	Citi finansējuma avoti (norādīt)		Projekta uzsākšanas datums	Projekta realizācijas ilgums	
1.	Tukuma vecpilsētas kultūras mantojuma attīstība	Prioritārā projekta ideja Nr.1 Investīciju plānā RV 12, Nr.164		4 000 000	11,25%, 371 250	ERAF (85%) 3 400 000		Valsts budžeta dotācija (3,75%) 123 750 Baznīca 105 000	Saglabāts un attīstīts Tukuma vecpilsētas kultūras mantojums: - valsts nozīmes pilsēt būvniecības kultūras piemineklis „Tukuma pilsētas vēsturiskais centrs”: <u>Brīvības laukums, ēka Brīvības laukumā 21 „Tukumnieka māja”, kultūras nama vecā daļa;</u> - valsts nozīmes arhitektūras piemineklis „Tukuma luterāņu baznīca” Brīvības laukumā 1	2016	Līdz 5 gadiem (ne ilgāk kā 31.12.2022.)	Atbildīgais - Tukuma novada Dome Sadarbības partneris - reliģiska organizācija “Tukuma evaņģēliski luteriskā draudze”

Projekta idejas un projekta aktivitāšu pamatojums:

Mērķis specifiskā atbalsta mērķim ir saglabāt, aizsargāt un attīstīt nozīmīgu kultūras un dabas mantojumu un attīstīt esošās funkcijas un piedāvāt jaunradītus pakalpojumus kultūras un dabas mantojuma objektos, nodrošinot investīciju ilgtspēju un ietekmi uz nozīmīgu kultūras un dabas mantojuma objektu sociālekonomiskā potenciāla attīstību un integrāciju vietējās ekonomikas struktūrā.

Mērķa grupa specifiskā atbalsta mērķim ir kultūras un dabas mantojuma objektu īpašnieki, tiesiskie valdītāji un turētāji, ar kultūras un dabas mantojuma objektu saistīto pakalpojumu sniedzēji, iedzīvotāji, vietējie un starptautiskie tūristi.

Specifisko atbalsta mērķi īsteno līdz 2023.gada 31.decembrim, sasniedzot šādus iznākuma rādītājus (tiks precizēti izstrādājot projekta iesniegumu):

- 1.atbalstīto kultūras un dabas mantojuma objektu un tūrisma objektu apmeklējumu paredzamā skaita pieaugums – vismaz X apmeklējumi;
- 2.atbalstīto dabas un kultūras mantojuma objektu skaits – vismaz X objekti;
- 3.jaunradīto pakalpojumu skaits atbalstītajos kultūras un dabas mantojuma objektos – vismaz X jaunradīti pakalpojumi.

ERAF finansējuma apmērs vienam projektam ir ne mazāk kā 1 700 000 euro un ne vairāk kā 5 865 000 euro.

Specifiskā atbalsta mērķa ietvaros projekta iesniedzējs var iesniegt vienu projekta iesniegumu un sadarbības partneris var pretendēt finansējuma saņemšanai viena sadarbības projekta ietvaros.

Projektu īsteno ne ilgāk kā līdz 2022.gada 31.decembrim.

Specifiskā atbalsta mērķa ietvaros atbalstāmās darbības ir uz pašvaldību attīstības programmām balstīta, nozīmīgu kultūras un dabas mantojuma objektu un saistītās infrastruktūras atjaunošana, pārbūve un restaurācija, jaunas infrastruktūras būvniecība ar mērķi pilnveidot kultūras un dabas mantojuma objektā nodrošinātos pakalpojumus, kā arī jaunu pakalpojumu izveide, dabas un kultūras mantojuma objektu sasniedzamības uzlabošana un kultūras mantojuma izpēte, kas sekmē specifiskā atbalsta mērķa noteikto rādītāju sasniegšanu.

Projekta ietvaros atbalstāmās darbības īsteno tādos nozīmīgos kultūras un dabas mantojuma objektos un saistītajā infrastruktūrā, kuros tiek nodrošināta plaša pieejamība sabiedrībai.

Finansējumu nepiešķir darbībām, par kurām finansējuma saņēmējs veicis samaksu pirms līguma noslēgšanas par projekta īstenošanu, izņemot projekta dokumentācijas sgatavošanu.

SAM 5.5.1 projektu iesniegumu atlase paredzēta ierobežotas projektu iesniegumu atlases veidā. Pirms uzsākt projekta ideju priekšatlasi, Kultūras ministrija aicinās 1.prioritātes un 2.prioritātes teritorijas iesniegt projekta idejas veidlapas. Esam ieinteresēti piedalīties projektu ideju priekšatlāsē, ņemot vērā atbilstību sākotnējā novērtējumā iekļautajā un Valsts kultūras pieminekļu aizsardzības inspekcijas definētajā kultūras mantojuma attīstības ceļā Nr.5 „Jēkaba ceļš”, kā arī pēc 5.5.1.SAM atbalsta teritoriju kartējuma atrodamiem 1.prioritātes teritorijā.

Investīcijas paredzētas saskaņā ar Tukuma novada attīstības programmas 2015.-2021.gadam investīciju plānu (plānā iekļautas idejas arī atsevišķi: „Brīvības laukuma pārbūve Tukumā”, „Tukumnieka māja” būvprojekta izstrāde un pārbūve”, „Tukuma pilsētas Kultūras nama vecās daļas restaurācija” (iekļauts arī 100 gades programmā), „Tukuma evaņģēliski luteriskās baznīcas atjaunošana”). Projektu ideju priekšlikumi tika sniegti Kultūras ministrijas veiktajā aptaujā 2015.gada jūlijā.

Tukuma novada pašvaldības iecere ir saglabāt un attīstīt Tukuma vecpilsētas kultūras mantojumu – valsts nozīmes pilsētībūvniecības kultūras pieminekli „Tukuma pilsētas vēsturisko centru” (Nr.7453), paredzot Brīvības laukuma pārbūvi, ēkas atjaunošanu un restaurāciju adresē Brīvības laukums 21, izveidojot „Tukumnieka māju” un iespēju robežās veikt kultūras nama vecās daļas restaurāciju. Plānojam projektu īstenot sadarbībā ar kultūras mantojuma pieminekļa īpašnieku reliģisku organizāciju “Tukuma evaņģēliski luteriskā draudze” ar īpašumu Brīvības laukumā 1, Tukumā, kurai pieder valsts nozīmes arhitektūras piemineklis „Tukuma luterāņu baznīca” (Nr.6843) ar valsts nozīmes mākslas priekšmetiem (baznīcēnu soli, ērģeles, vitrāžas). Esam ieinteresēti projekta ietvaros sadarboties ar citām pašvaldībām un apsveram iespēju kā sadarbības partneri piesaistīt arī kaimiņu pašvaldību.