


"Valsts reģionālā autoceļa P121 Tukums-Kuldīga posma 4.66-17.63 km pārbūve"

satiksmes organizācijas shēma Nr.2

Darbu veicējs: STRABAG SIA

Darbu veikšanas termiņš: No 2021. gada 15.marta līdz 2021. gada 19.Oktobrim.

Atbildīgā persona: STRABAG SIA darbu vadītājs A.Fligrāts (tālr. +371 63181552)

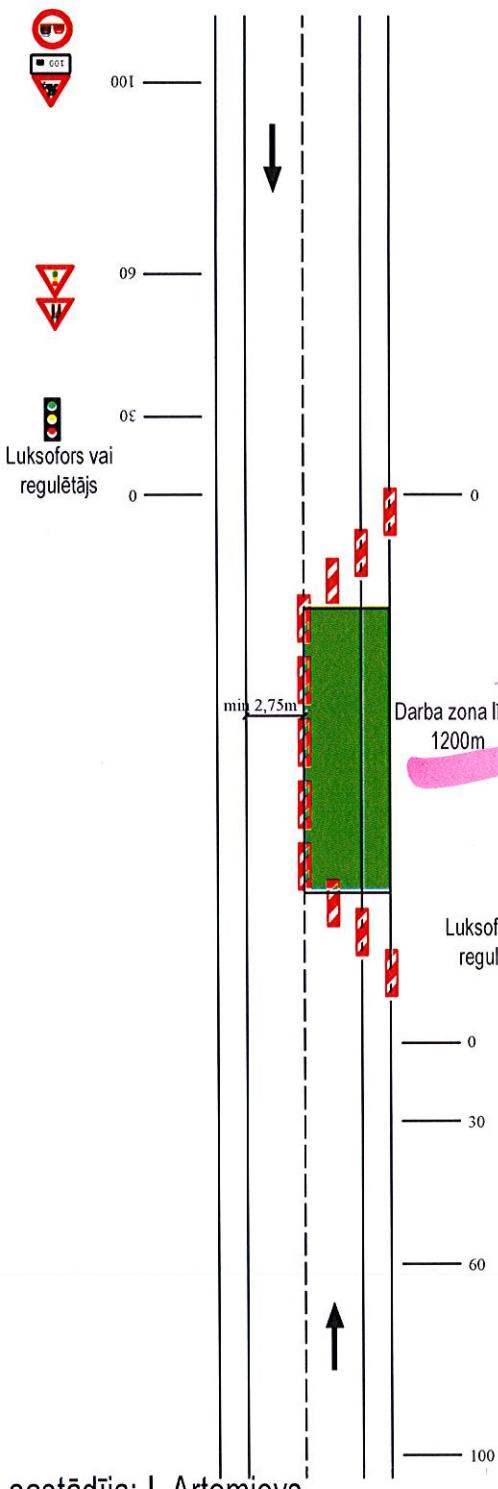

Satiksmes organizācijas shēma apdzīvotā vietā

Iela ar vienu braukšanas joslu
katrā virzienā. Slēgta braukšanas josla,
divvirzienu satiksme organizēta ar luksoforu.

Ceļa zīmes tiek izliktas atbilstoši MK noteikumiem Nr.421, standartiem LVS 370, LVS 77 - 1,2,3 un tiek uzstādītas atbilstoši apstiprinātajai shēmai. Ceļa zīmes atrodas tieši pirms darba vietas, kā tas norādīts shēmā un var būt uzstādītas uz pagaidu statīkiem. Pēc darbu pabeigšanas ceļa zīmes tiek nopentas un pārceltas uz nākošo darbu zonu. Shēma darbojas visā remontu posmā.

Garennorobežojums - divpusējie vadstatīni (20 - 40m cits no cita). Šķērsnorobežojums-vienpusīgie vadstatīni maks. 6m attālumā cits no cita, slīpumā 1:10.

Luksofora braukšanas signāla fāzes garums līdz 3 min. Luksofori būs programmējami, fāzu garumi tiks pielāgoti satiksmes intensitātei. Luksofora minimālais uzstādīšanas augstums 2.10m. Tiks pieaicināti satiksmes regulētāji, ja veidosies automašīnu rindas pie luksoforiem.

*Signāluzunis uz vadstatīniem jāuzstāda atbilstoši MK noteikumiem Nr. 421

Ceļa zīmes tiek izliktas atbilstoši MK Nr.421 noteikumiem un tiek uzstādītas atbilstoši apstiprinātajai shēmai

Luksofors vai
regulētājs




"Valsts reģionālā autoceļa P121 Tukums-Kuldīga posma 4.66-17.63 km pārbūve"

satiksmes organizācijas shēma Nr.3

Darbu veicējs: STRABAG SIA

Darbu veikšanas termiņš: No 2021. gada 15.marta līdz 2021. gada 19.Oktobrim.

Atbildīgā persona: STRABAG SIA darbu vadītājs A.Fligrāts (tālr. +371 63181552)

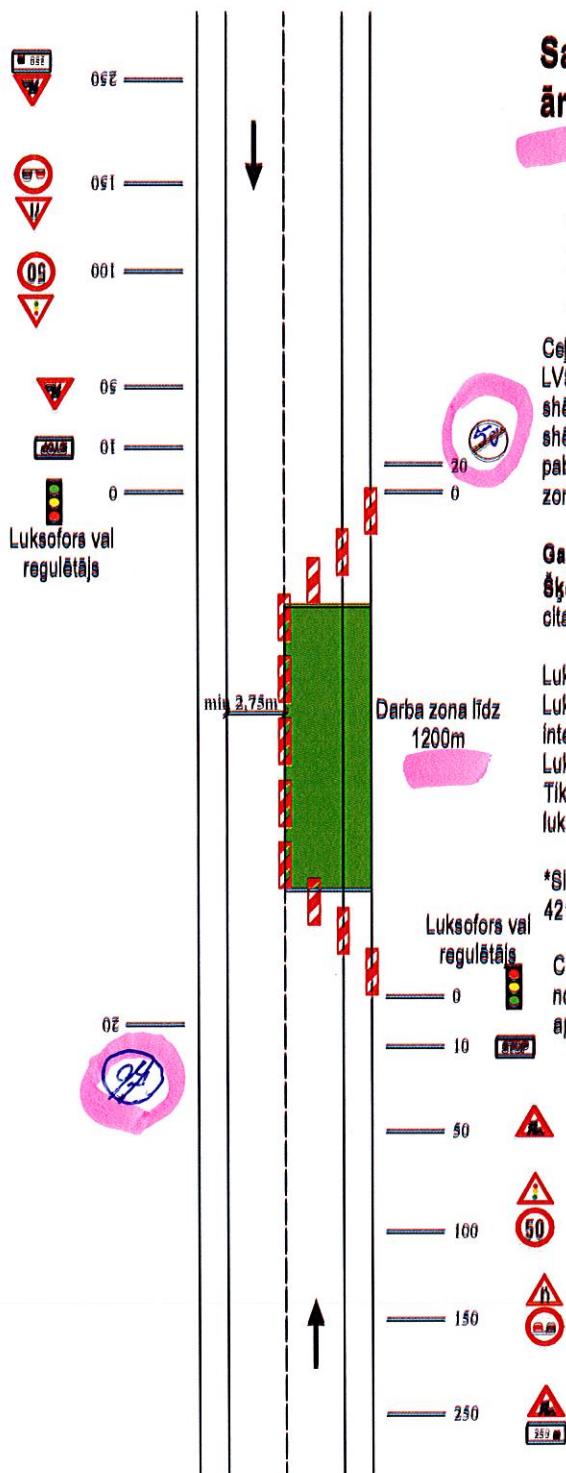

Shēmu sastādīja: I. Artēmjevs


"Valsts reģionālā autoceļa P121 Tukums-Kuldīga posma 4.66-17.63 km pārbūve"

satiksmes organizācijas shēma Nr.4

Darbu veicējs: STRABAG SIA

Darbu veikšanas termiņš: No 2021. gada 15.marta līdz 2021. gada 19.Oktobrim.

Atbildīgā persona: STRABAG SIA darbu vadītājs A.Fligrāts (tālr. +371 63181552)

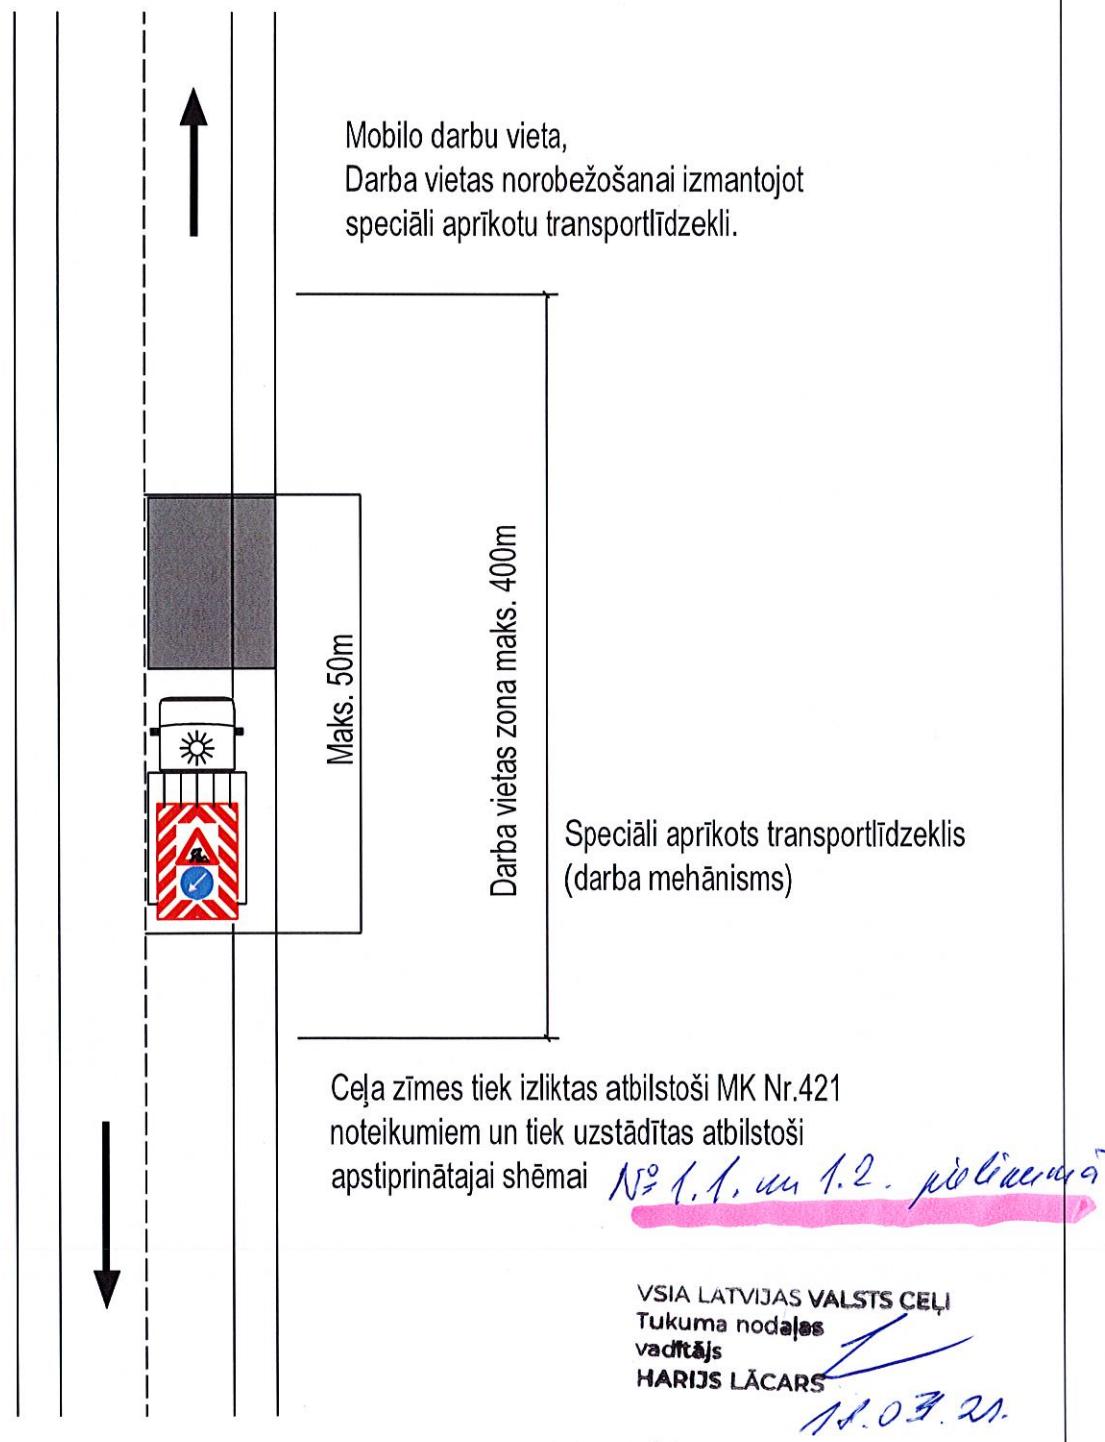

Shēmu sastādīja: I. Artemjevs