


Vispārīgā satiksmes organizācijas shēma

Objekts: Kurzemes ielas 2. kārtas būvdarbi

Darbu veicējs: STRABAG SIA

Būvdarbu vadītājs: Reinholds Riekstiņš

Darbu izpildes termiņš 30.06.2020.-30.08.2020

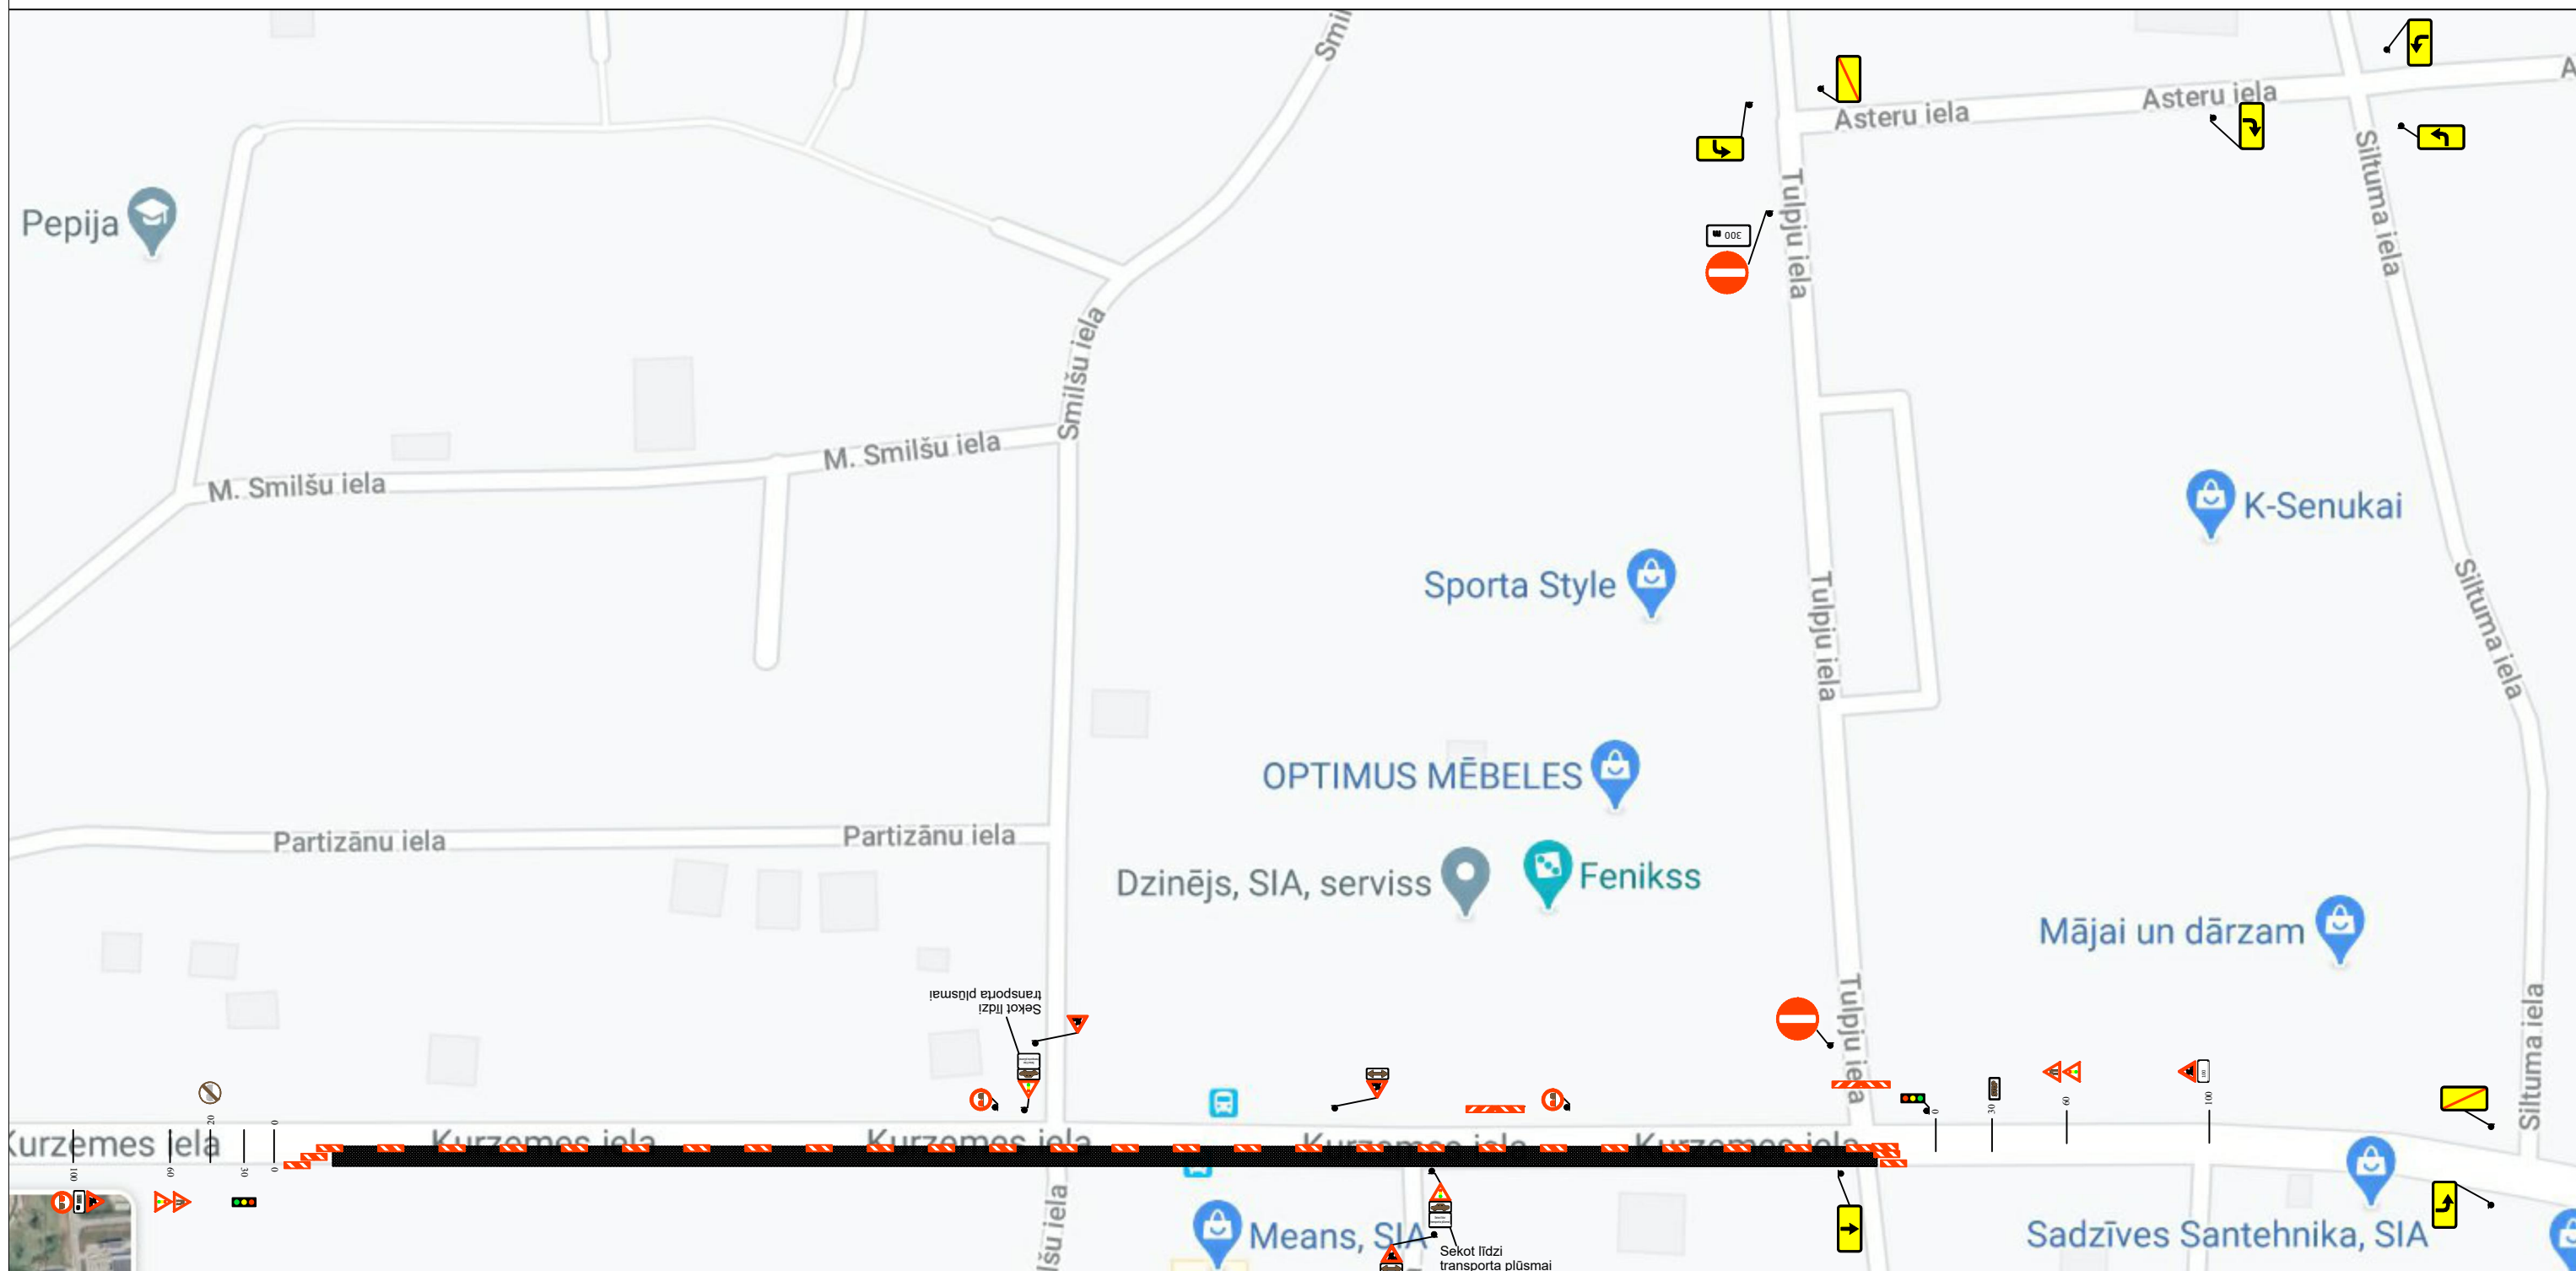

Shemu sastādīja: A. Valters