


Loķīšs shēma A Satiksmes organizācijas shēma, veicot darbus brauktuvēs malā.



Loķīšs shēma B Satiksmes organizācijas shēma, veicot darbus vai mehāniskām atrodolēs uz brauktuvēs.

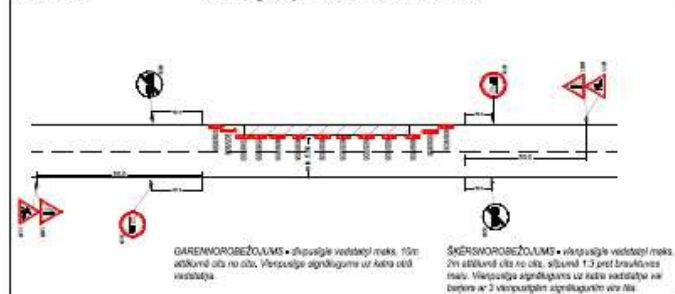

UZMANĪBU!

UZ CEĻA STRĀDĀ!






Darbus veic PS "ReRe Vide 1"
 Adrese: K. Ūlmaņa gatve 119, Mārupes, Mārupes novads, LV-2108
 Tālr.: +371 67063700

Būvdarbu plakāts

Būvdarbu vietā apstājams izmantojams visu būvdarbu veikšanas laiku, t.sk. pēc darbu laiku beigām un beidzēšanās.
 Apstājams izvietots atbilstoši MK noteikumu Nr. 421 "Noteikumi par darbu vietu aprīkošanu uz ceļiem" prasībām.
 Ceļa zīmes izgatavot un uzstādīt atbilstoši standartā LVS77 "Ceļa zīmes" prasībām. Nodrošināt pieredzējušas iespējas izdevīgojot, operatīvajam transportam un atkritumu izveidējiem.
 Nodrošināt drošu grābju kastīšu, bēvdredzes noreboēt ar signāllentām un palīgberģiem.
 Esotais ceļa zīmes nav paredzēts demontēt/izņemt.
 Shēmas uzstādīšanas un demontāžas laukumā fikss būvdarbu žurnāls.
 Ceļa zīmes Nr. 118-814/816 + 302-814/816 uzstādīt 20-25m pirms krustojuma.
 Ceļa zīmi Nr. 118 uzstādīt 50-60m pirms būvdarbu zonas sākuma.
 Vajadzības gadījumā piesaistīt satiksmes regulāciju.
 Loķīšs shēmas A, B un C pielietot pēc vajadzības. Uzstādīšana un demontāža fikss būvdarbu žurnālā.

- Apzīmējumi
- Esotais, pārēvotājais ieda posms
 - - - - No jauna izbēvotājais ieda posms

OBJEKTS	Stacijas ielas (2.kārta) un Dāņu ielas (3.kārta) pārbūve, Tukums, Tukuma novads
BŪVDARBU VEIKŠANAS LAIKS	20.04.2018.-30.09.2018.
BŪVUZŅĒMĒJS	PS "RERE VIDE 1" Reģ. Nr. 40103824428 K. Ūlmaņa gatve 119, Mārupes, Mārupes novads, LV-2167
ATBILDĪGAIS PAR SATIKSMES ORGANIZĀCIJU	Edgars Štāls t. 26665698
RASĒRUMS	Satiksmes organizācija būvdarbu laikā, veicot būvdarbus Shēma Nr. 1.
IZSTRĀDĀJA	SIA "Baltic Trailer Service"

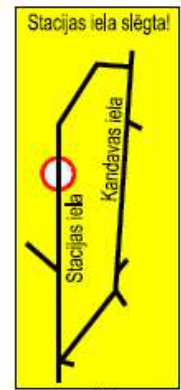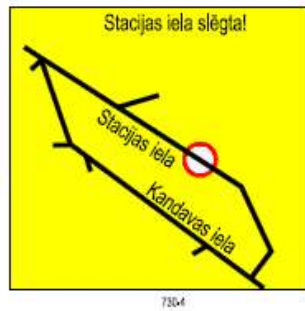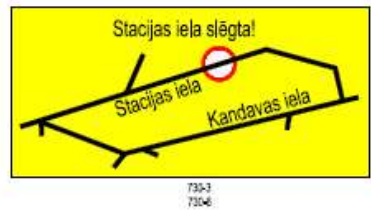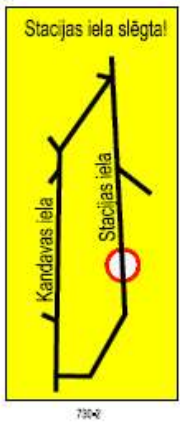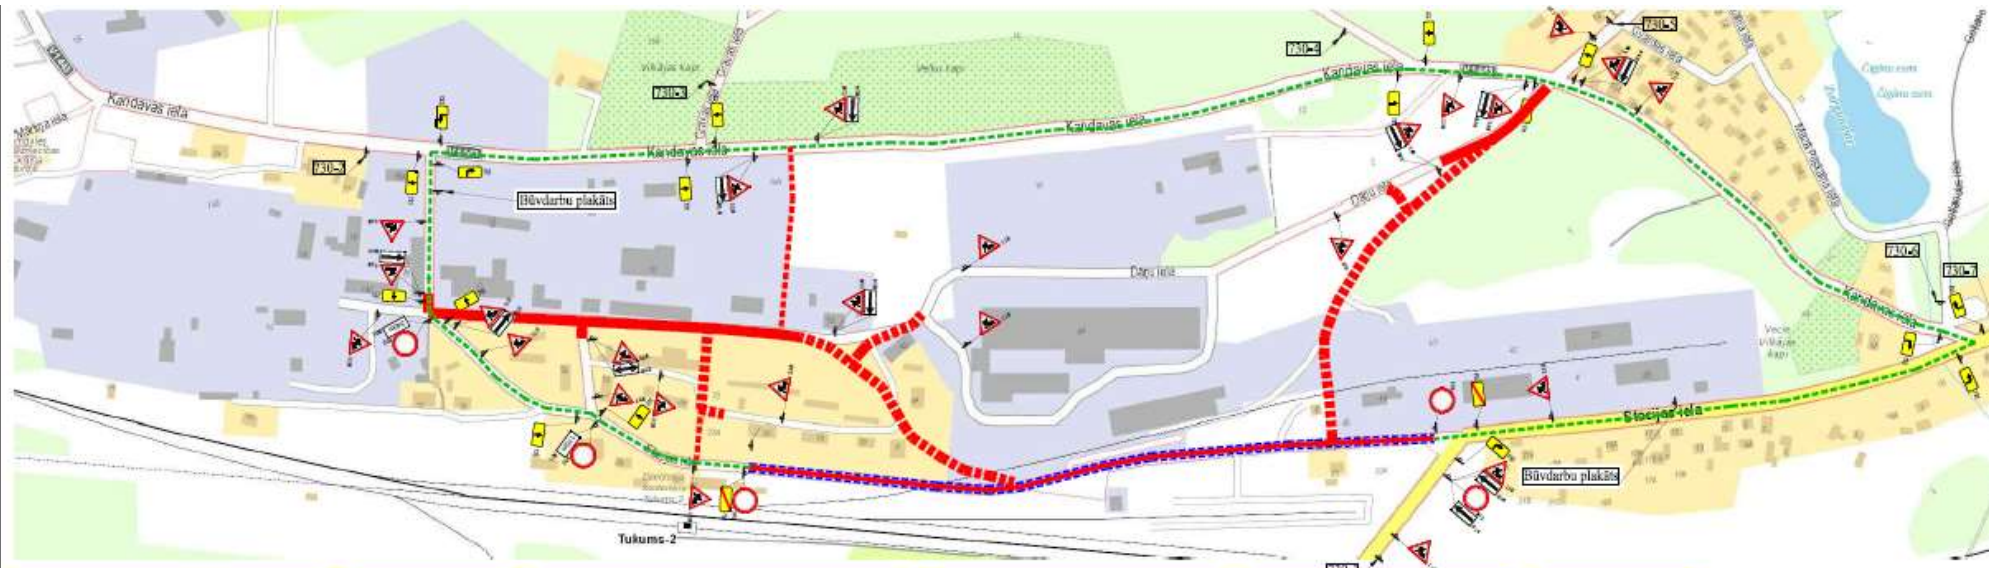

Būvdarbu vietas apzīmējumi izmantojami visu būvdarbu veikšanas laikā, t.sk. pēc darbu laika beigām un beidzoties.
 Apzīmējumi izvietoti atbilstoši MK noteikumu Nr. 421 "Noteikumi par darbu vietas apzīmēšanu uz ceļiem" prasībām.
 Ceļa zīmes iestatītas un uzstādīti atbilstoši standartu LVS77 "Ceļa zīmes" prasībām.
 Nodrošināti pietiekamas iespējas iedzīvotājiem, operatīvajam transportam un atkritumu izvākējiem.
 Nodrošināti droša gājēju kustība, būvbedres aizsēdot ar signāllentām un palīgburtnēm.
 Esotais ceļa zīmes nav paredzēts demontēt/izņemt.
 Siltuma uzstādīšanas un demontēšanas laikus fikst būvdarbu žurnāll.
 Ceļa zīmes Nr. 118+814/816 + 302+814/816 uzstādīti 20-25m pirms krustojuma.
 Ceļa zīmi Nr. 118 uzstādīti 50-60m pirms būvdarbu zonas sākuma.
 Vajadzības gadījumā pieņemti satiksmes regulēšanas pasākumi.
 Lokālais shēmas A, B un C pielietot pēc vajadzības. Uzstādīšana un demontāža fikst būvdarbu žurnāll.

- Apzīmējumi
- █ Esotais, pārēdējais ielas posms
 - ▬▬▬ No jauna izbūvējamais ielas posms
 - ▬▬▬ Satiksmi slēdzamais ielas posms
 - - - Apmursumais ceļš

OBJEKTS	Stacijas ielas (2.kārta) un Dāņu ielas (3.kārta) pārbūve, Tukums, Tukuma novads
BŪVDARBU VEIKŠANAS LAIKS	20.04.2018.-30.09.2018.
BŪVUZŅĒMĒJS	PS "RERE VIDE 1" Reģ. Nr. 40103824428 K.Ulnāpa gatve 119, Mīrupes, Mārupes novads, LV-2167
ATBILDĪGAIS PAR SATIKSMES ORGANIZĀCIJU	Edgars Štāls t. 26665698
RĀSĪRUMS	Satiksmes organizācija būvdarbu laikā, veicot būvdarbus Shēma Nr. 2.
IZSTRĀDĀJA	SIA "Baltic Trailer Service"