



SIA " **Tukuma Siltums** "

Reģ.Nr.4920300126 Tukums. Asteru-6
LV-3101'fax-63181751't.63181509
e-pasts siltums@tukums.parks.lv

29.07.2015

Tukumā

Tukuma Novada Dome

TEHNISKIE NOTEIKUMI Nr 5/2015

Objekta nosaukums un adrese: Kurzemes ielas rekonstrukcijas projektēšanas darbi.

1.Projektējot " Kurzemes ielas rekonstrukcijas projektēšanas darbus" SIA "Tukuma Siltums" plāno arī veikt tuvākajos gados siltumtrases rekonstrukcijas darbus(Maģistrālo cauruļvadu nomaiņa).No veikala "Maxima"Kurzemes iela 36 līdz 2.vidusskolai. Siltumtīkli plānoti izvilkt pa Kurzemes ielu no jauna.No 2.vidusskolas līdz Kurzemes ielai 2 pa esošo siltumtrasi .(sk.top.plānu)

2.Norādījumi par siltumtīklu projektēšanu.

2.1Rūpnieciski izolētās tērauda caurules(2.sērija)

2.2 Pieslēguma vieta SK pie"Maxima"veikala (sk.top.plānu)

2.3 Cauruļu diametri esošie atbilstoši(2.sērijas siltinājuma klasei)

3. Tehniskie noteikumi derīgi 1 gadu.

Tehniskos noteikumus izdeva : SIA " Tukuma Siltums"


Valdes loc.: _____ G.Kūla
m.t.29110365

Tehniskos noteikumus saņēma: Tukuma Novada Dome

Arhitektūras nod. vad.._____ Z.Koroļa

TUKUMA SILTUMS

CENTRS

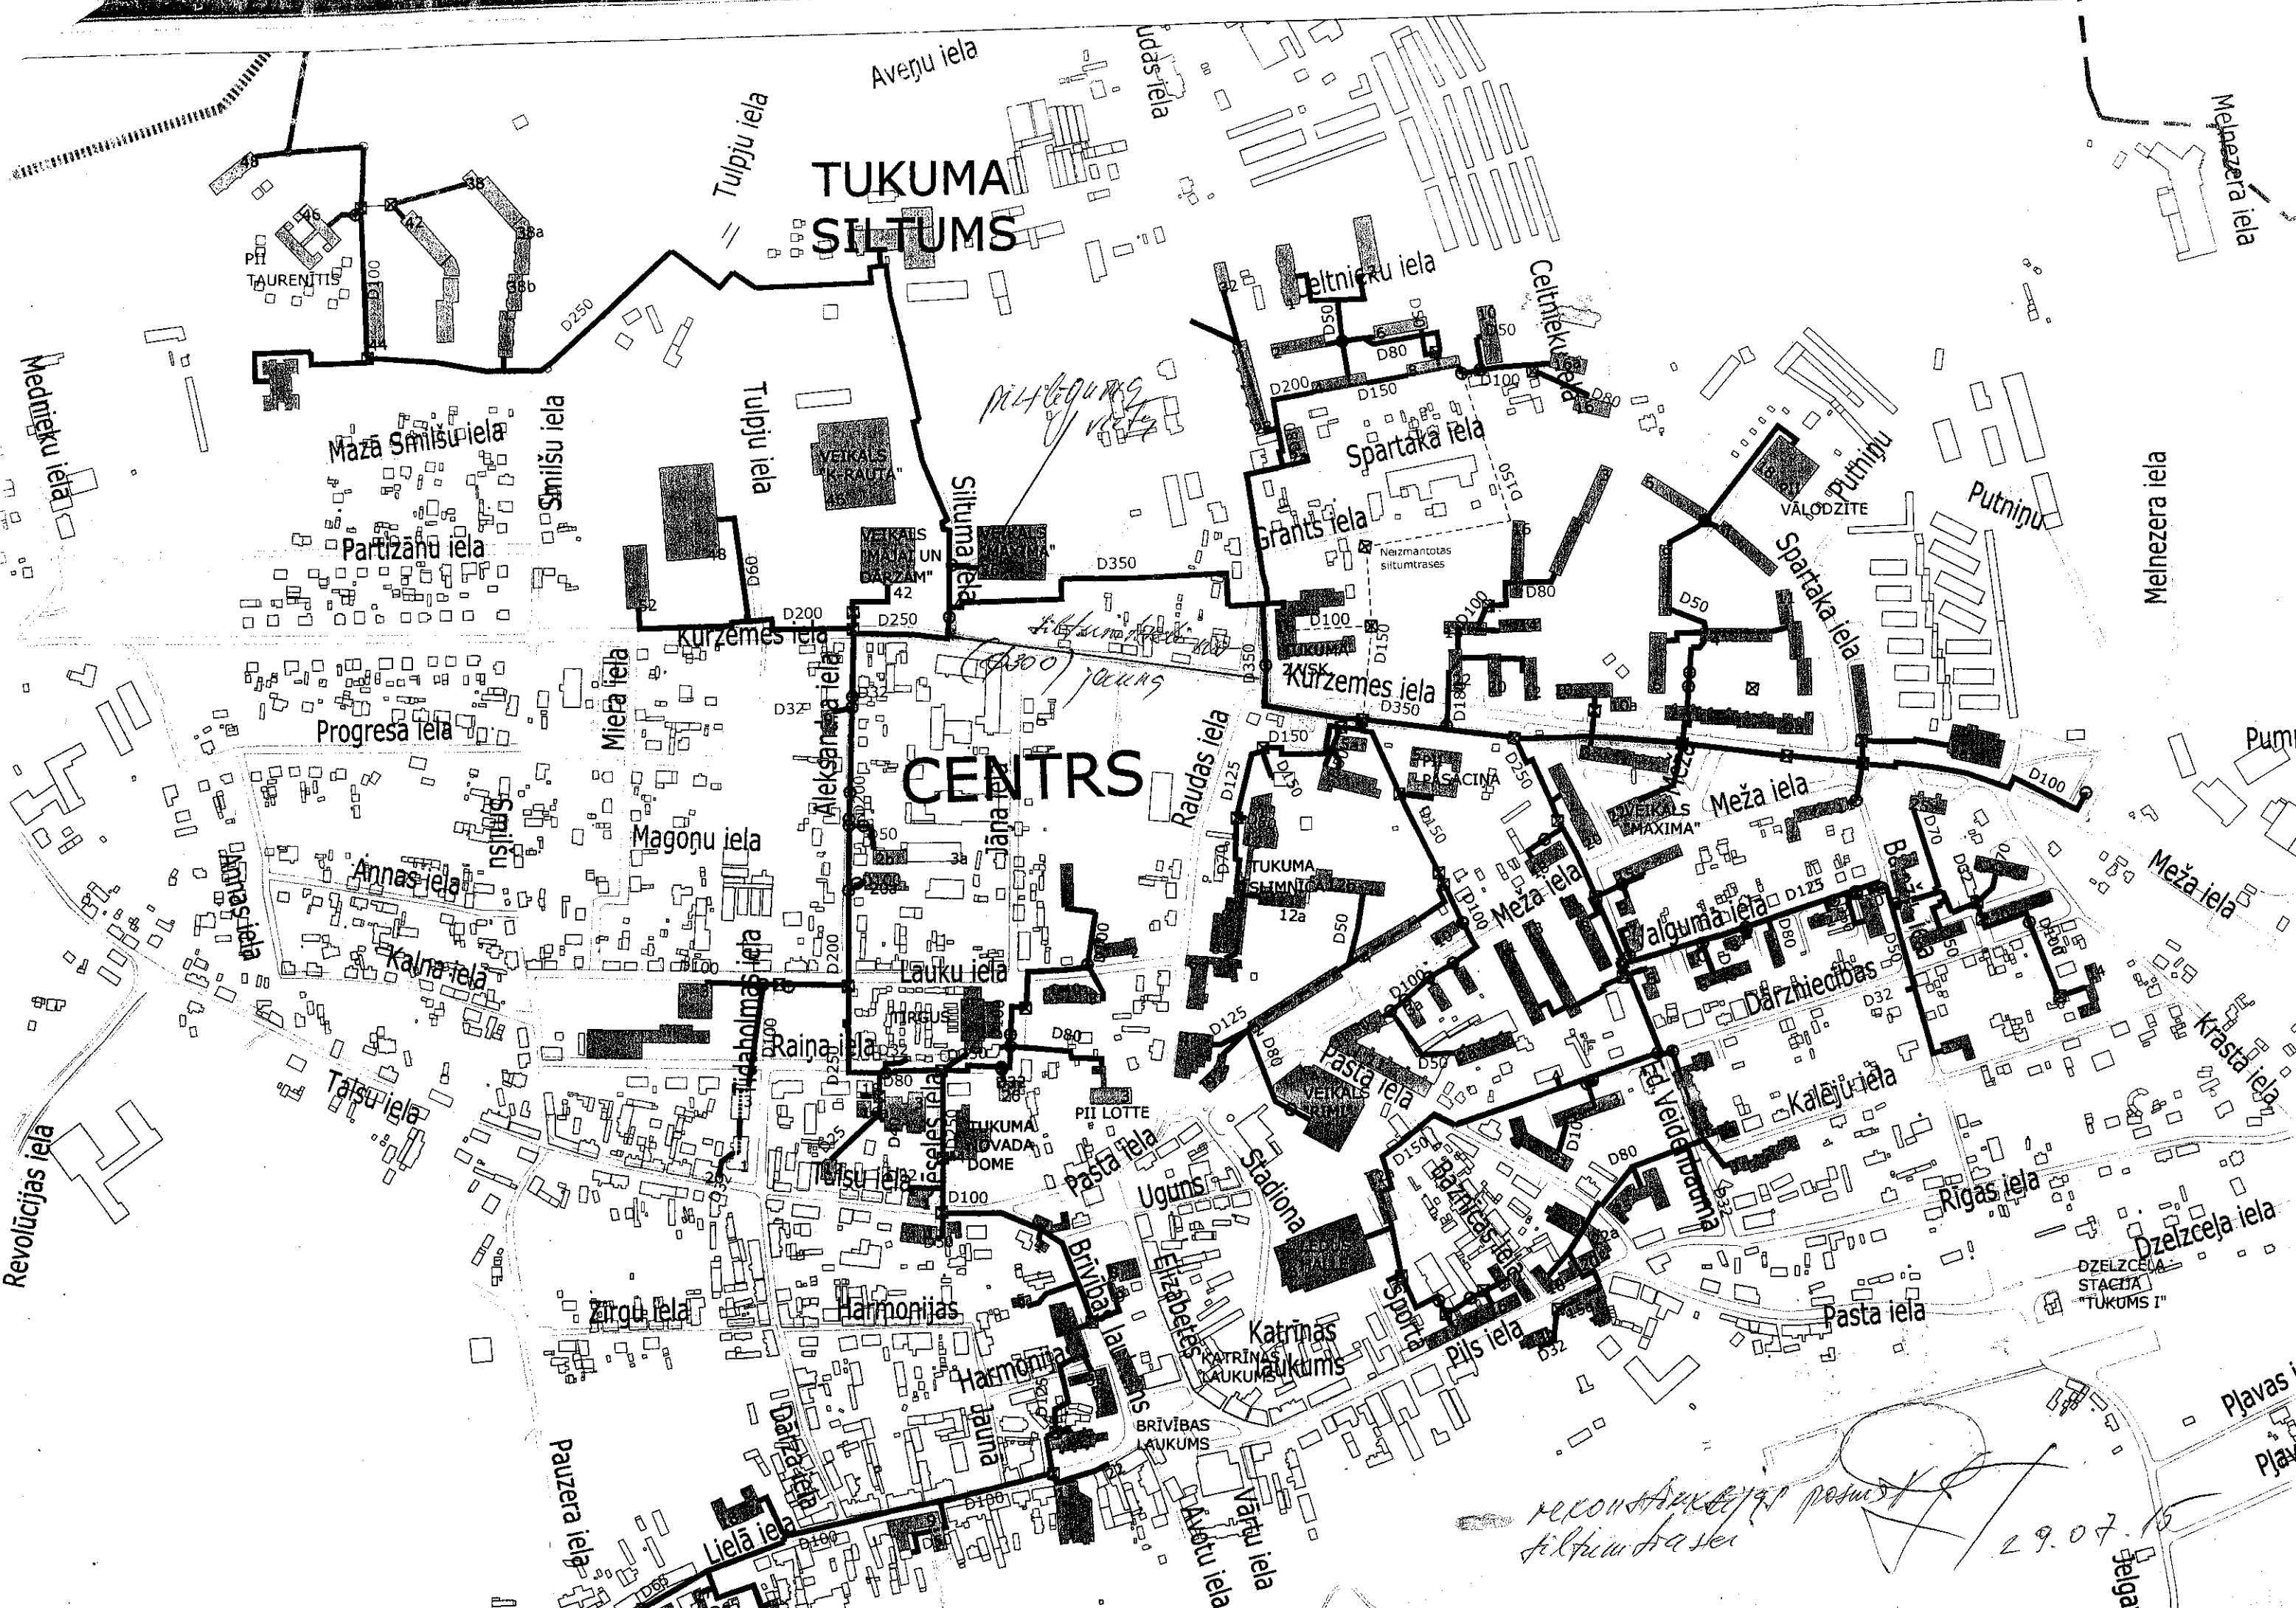

rekonstrukcijas posms siltumtasei 29.07.15