


M 1:1000

Siltumtrases rekonstrukcija Zemītes ielas katlu mājas rajonā, Tukums

Esošās siltumtrases apjomu rādītāji:

1. DN 150- 55m
2. DN 125- 251m
3. DN 100- 143m
4. DN 80- 382m
5. DN 65- 14m

Kopā: 845m

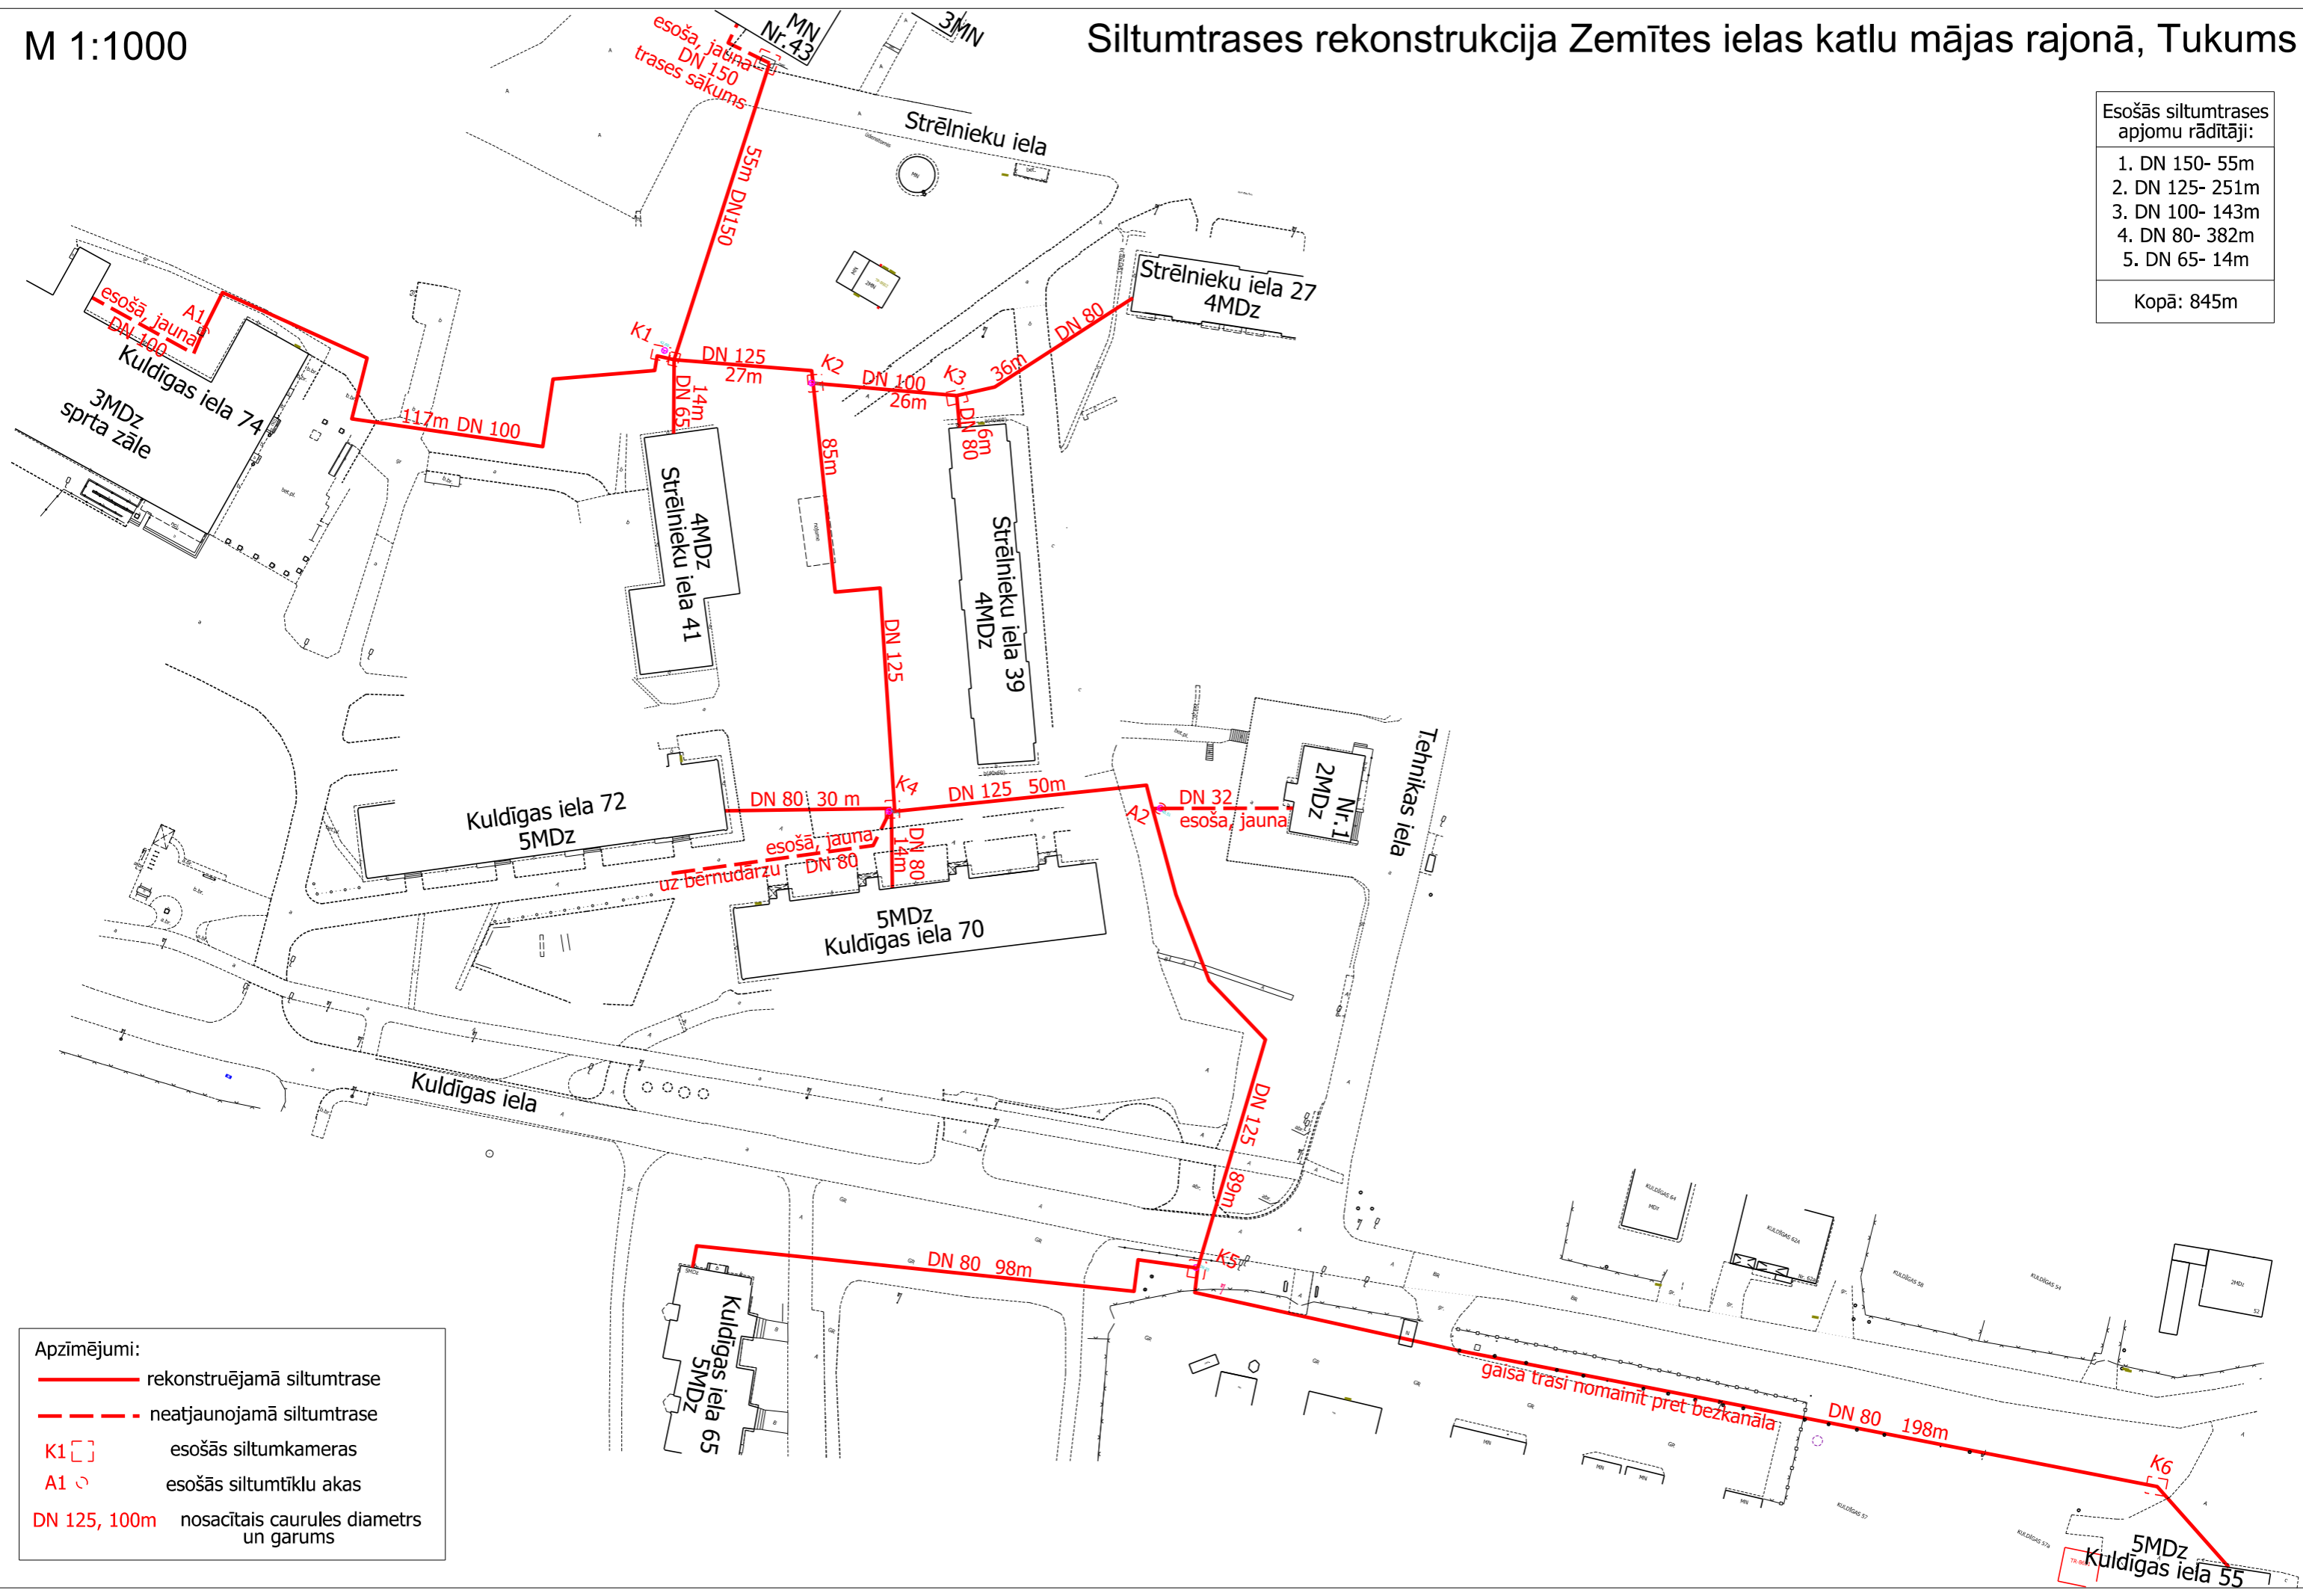

- Apzīmējumi:
- rekonstruējamā siltumtrase
 - - - neatjaunojamā siltumtrase
 - K1 □ esošās siltumkameras
 - A1 ○ esošās siltumtīklu akas
 - DN 125, 100m nosacītais caurules diametrs un garums