

BŪVNICĪBAS IECERES PUBLISKĀ APSPRIEŠANA

Viesu mājas, Eglu iela 11 un Eglu iela 13, Apšuciems, Engures pagasts, Engures novads.

Kadastra nr. 90500080404 un 90500080406.

Būvniecības ieceres veids un adrese:

Viesu mājas, Eglu iela 11 un 13 Apšuciems, Engures pagasts, Engures novads. Kadastra nr. 90500080404; 90500080406.

Būvniecības ierosinātājs:

SIA "BILTON", VRN LV40103774273

Lokomotīves iela 80 - 69, Rīga, LV-1057

atbildīgās personas kontaktfārunis +371 29685785

Būvprojekta izstrādātājs:

SIA "OPEN ARHITEKTŪRA UN DIZAINS"

REG.NR. 40003831902, BŪVKOMERSANTA REG. NR. 6879-RA

Raņķa dambis 34, Rīga, Latvija, LV-1048. atbildīgās personas

kontaktfārunis: +37129220739

Būvniecības ieceres prezentācijas pasākuma norises vieta un laiks:

2021.gada 1.oktobrī pulkst. 10:00

Jūras iela 85, Engure, Engures pag., Tukuma nov.

Atsauksmju iesniegšanas termiņš un adrese:

Atsauksmes var iesniegt no 2021.gada 1.septembra līdz 1.oktobrim

Tukuma novada būvvaldē - Talsu iela 4, Tukums, LV-3101. tālrunis: 63132890, 26120977, 29493925,

e-pasts: buvvalde@tukums.lv

Vieta un laiks, kad var iepazīties ar būvniecības ieceres dokumentāciju:

Tukuma novada būvvaldē - Talsu iela 4, Tukums, LV-3101. 01.09.2021 līdz 01.10.2021.

Vizualizācijas




SKATS A



SKATS B



SKATS C

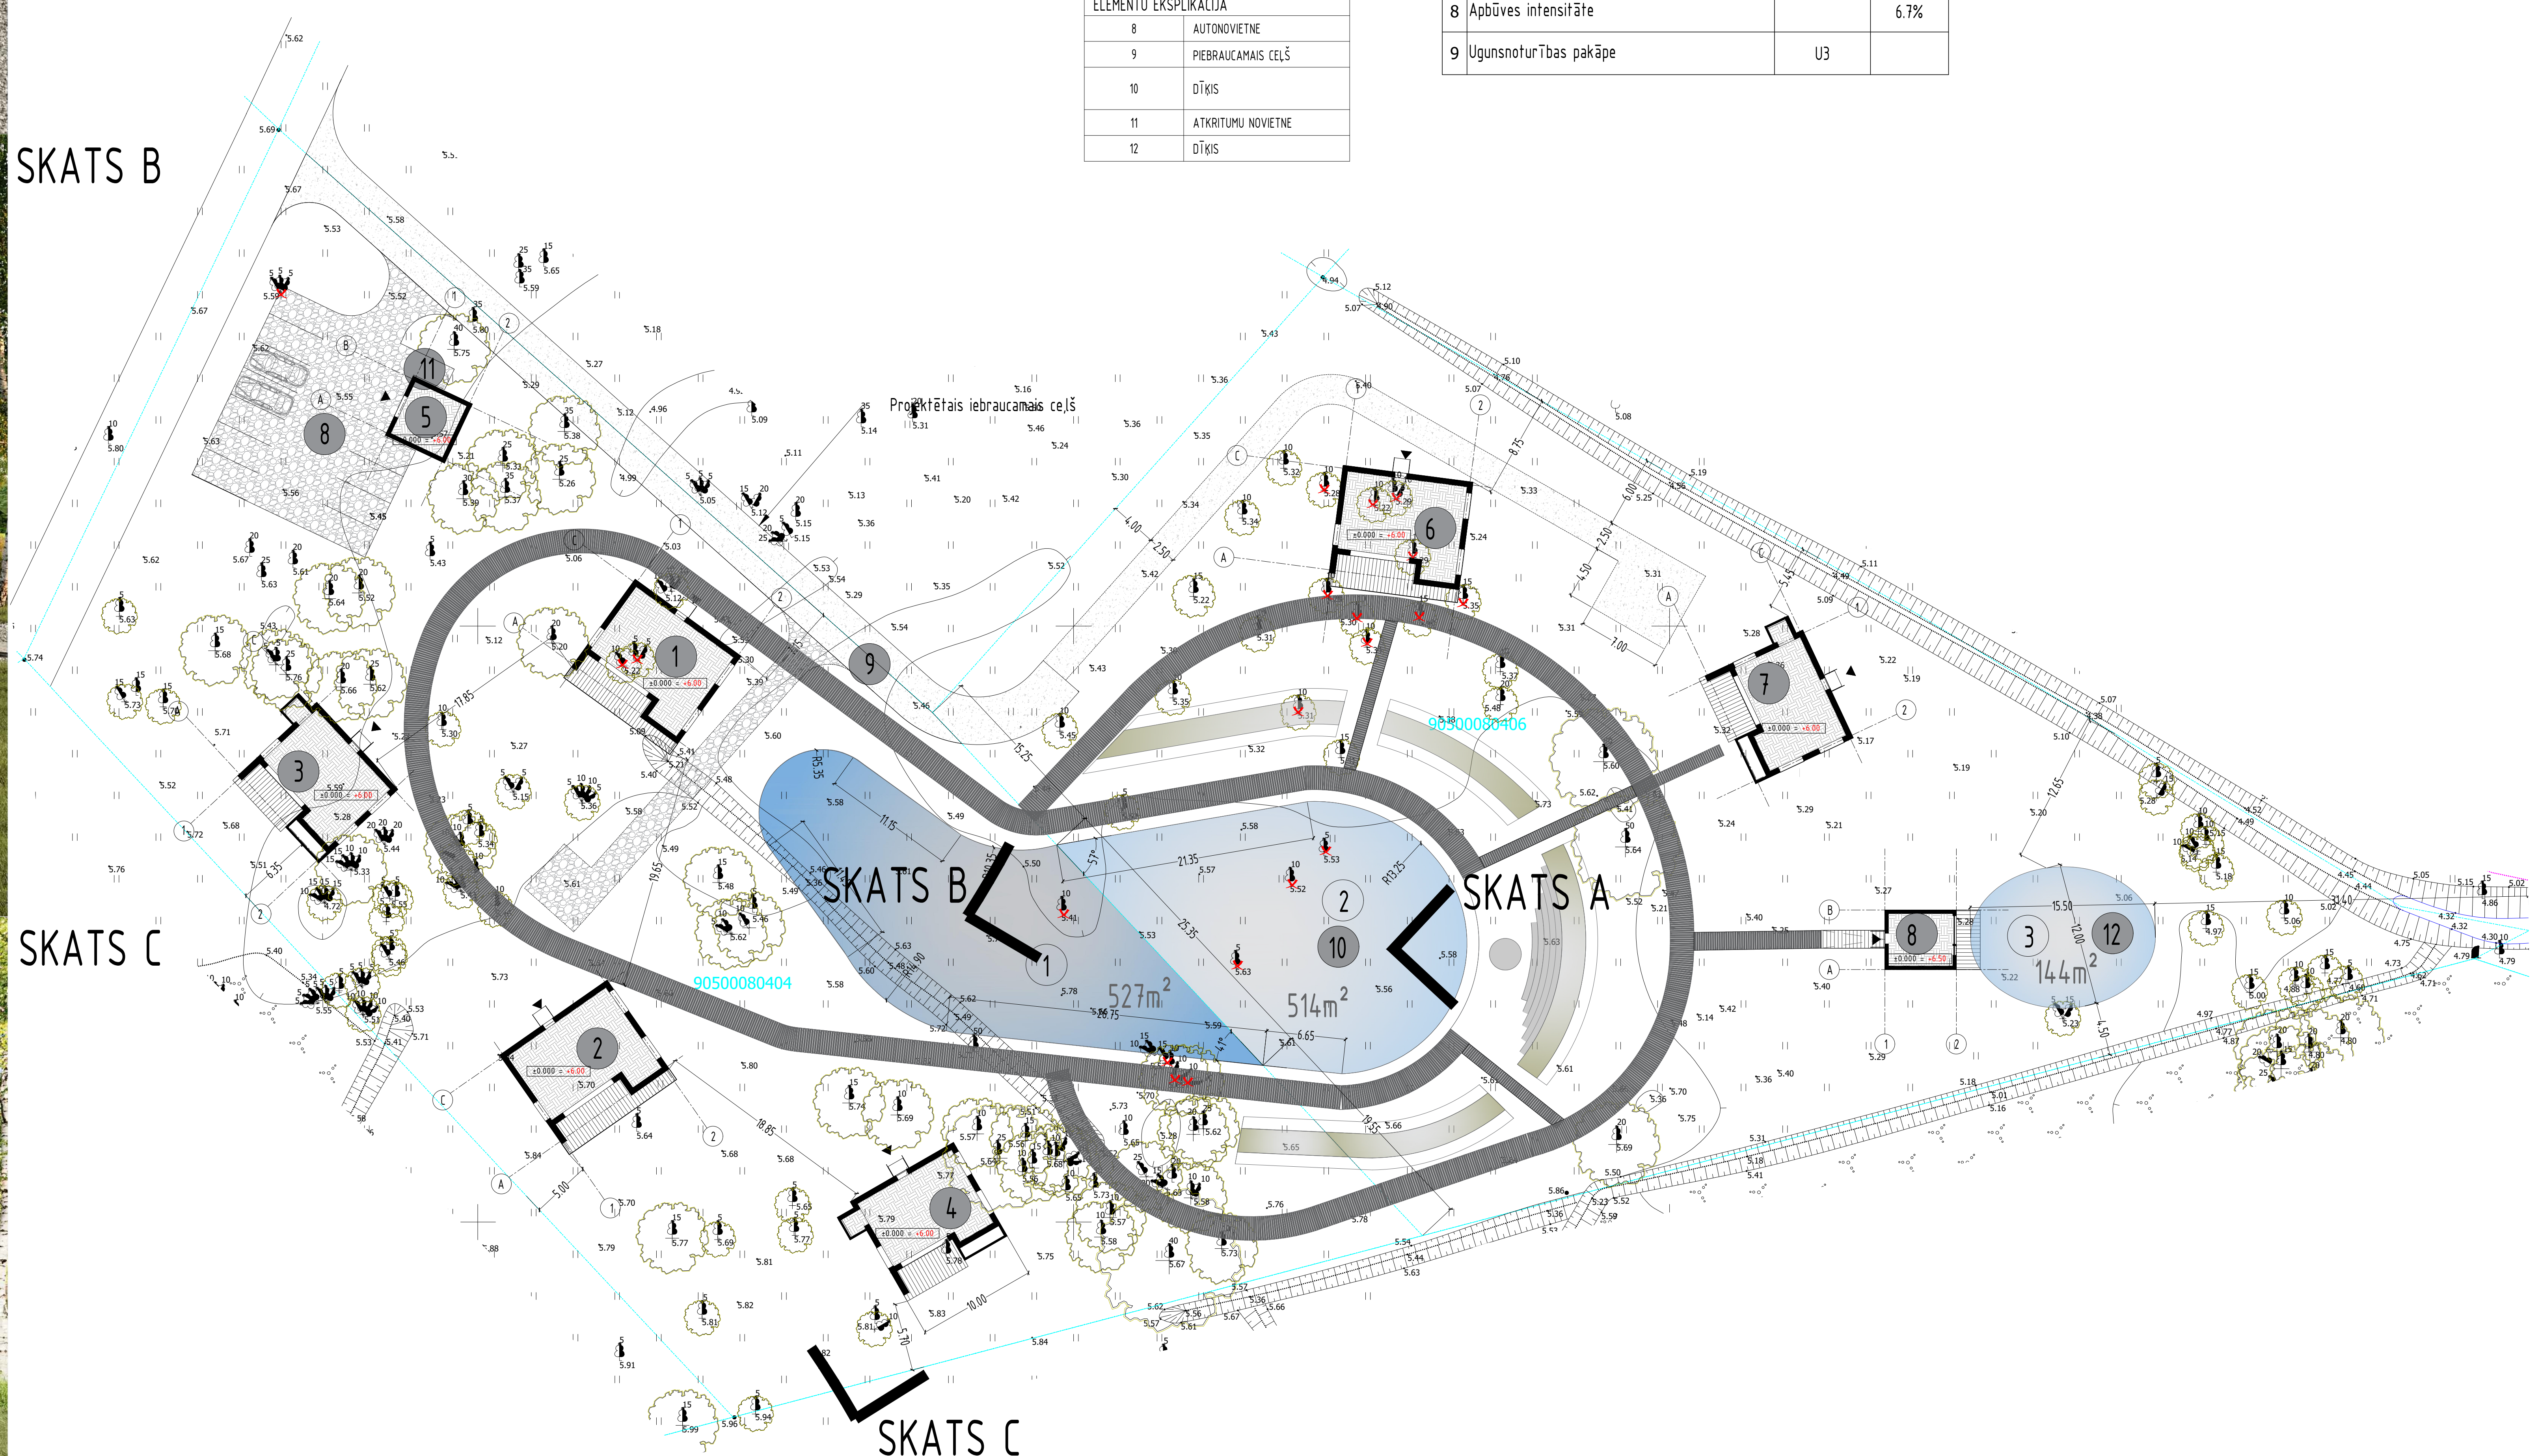

Ģenerālpilāns

PIENĒMTE APZĪMĒJUMI		ĒKU UN BŪVU EKSPLIKĀCIJA		TERITORIJAS UN LABĪKĀRTOJUMA ELEMENTU EKSPLIKĀCIJA							
APZĪMĒJUMS PLĀNĀ	NOSAUKUMS	APZ. PLĀNĀ	NOSAUKUMS	NR.	NOSAUKUMS	APJOMS, m ²	% NO TERITORIJAS PLATĪBAS	NR.	NOSAUKUMS	APJOMS, m ²	% NO TERITORIJAS PLATĪBAS
	ZEMSGABALA ROBEŽA	1	VIESU MĀJA	1	Kopējā zemesgabala platība (kad. nr. 90500080404)	5620.0m ²	100%	1	Kopējā zemesgabala platība (kad. nr. 90500080406)	5204.0m ²	100%
	IELU SARKANĀS LĪNIJAS	2	VIESU MĀJA	2	Kopējā zemesgabala platība tehnisko rādītāju aprēķinam	5620.0m ²	100.00%	2	Kopējā zemesgabala platība tehnisko rādītāju aprēķinam	5204.0m ²	100.00%
	PROJEKTĒJAMĀ ĒKA	3	PALĪĒKA	3	Apbūves laukums	452.0m ²		3	Apbūves laukums	251.0m ²	
	IEEJAS ĒKĀS	4	VIESU MĀJA	4	t.sk. projektētā viesu māja (1./t.sk. terase)	113.0m ²		4	t.sk. projektētā viesu māja (6) t.sk. terase	113.0m ²	
	PROJEKTĒTĀS DĪĶIS	5	VIESU MĀJA	5	t.sk. projektētā viesu māja (2./t.sk. terase)	113.0m ²		5	t.sk. projektētā viesu māja (7) t.sk. terase	98.0m ²	
	PIEBRAUCAMĀS CEĻŠ	6	VIESU MĀJA	6	t.sk. projektētā viesu māja (3./t.sk. terase)	98.0m ²		6	t.sk. Pirts (8) t.sk. terase, lieveņu pie ēkas	4.0m ²	
	PROJEKTĒTĀS GRANĪTA SĒDŅU SEGUMS	7	VIESU MĀJA	7	t.sk. projektētā viesu māja (4./t.sk. terase)	98.0m ²		7	t.sk. celīni (grants segums)	203.0m ²	
	ESOSĪ SAGLABĀJAMI KOKI	8	PIRTS	8	t.sk. projektētā viesu māja (5.)	30.0m ²		8	t.sk. celīni,takas	391.0m ²	
	IZCĒRTAM KODI	9	PIRTS	9	t.sk. projektētās saimniecības ēka (5.)	30.0m ²		9	t.sk. celīni,takas	391.0m ²	
	PROJEKTĒTĀS TAKAS	10	DĪĶIS	10	4. Sfāvu skaits	1		10	t.sk. zāliens un dekoratīvie stādījumi	3657.0m ²	4.8%
		11	ATKRITUMU NOVETNE	11	5. Labiekārtojuma teritorijas platība	5168.00		11	t.sk. ugunsdzēsības, dīķis (14) un (15)	658.0m ²	90.43%
		12	DĪĶIS	12	t.sk. piebraucamais ceļš	148.0m ²		12	8. Apbūves intensitāte		3.9%
					9. Ugunsnoturības pakāpe	U3					