


KOKU CIRŠANAS PUBLISKĀ APSPRIEŠANA KURZEMES IELĀ, TUKUMĀ, TUKUMA NOVADĀ

1. Variants

2. Variants

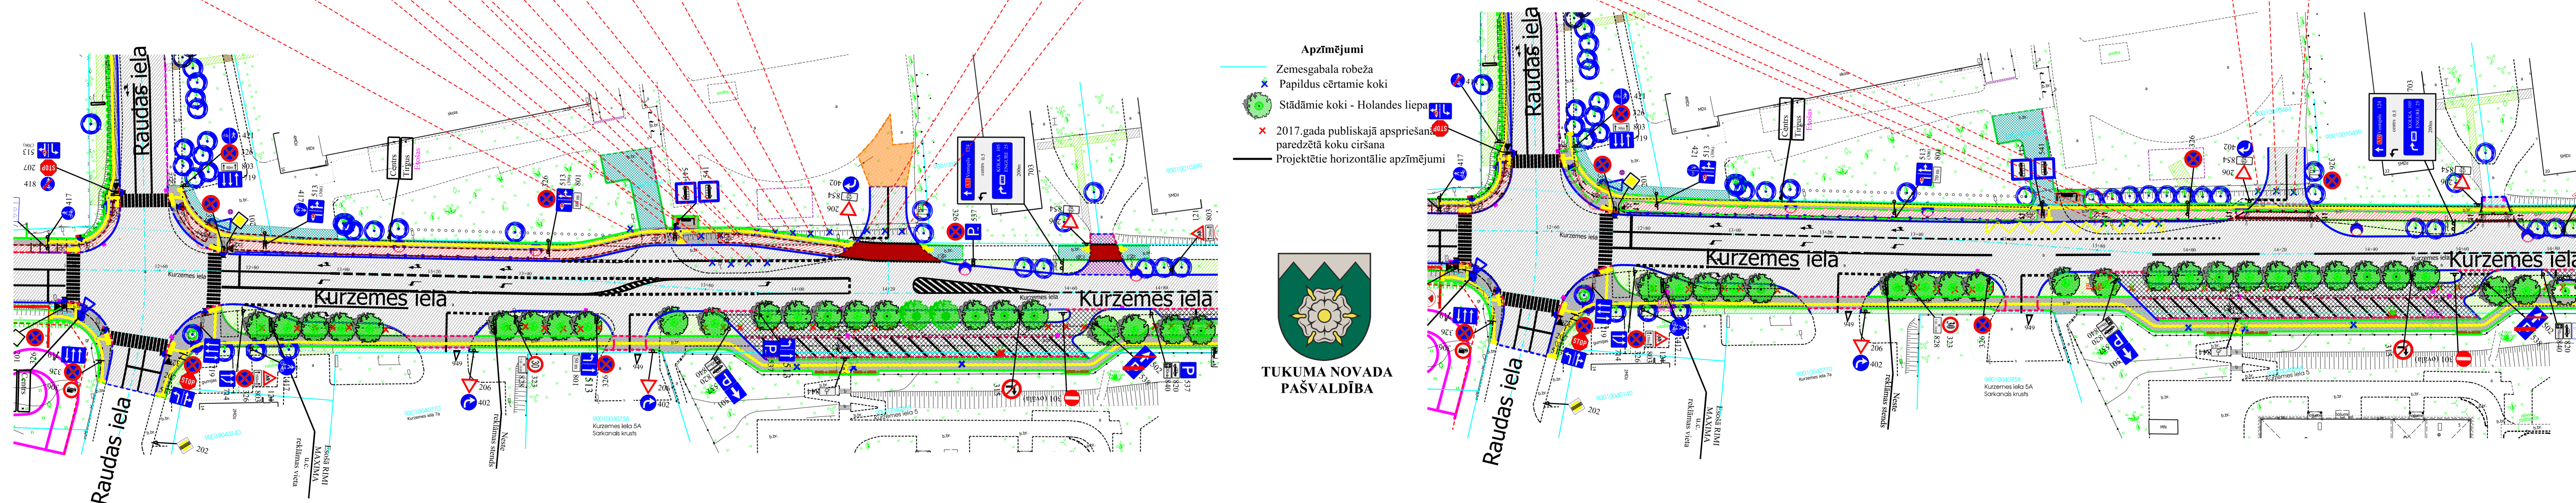

OBJEKTS
Kurzemes ielas pārbūve, Tukums, Tukuma novads, 3. kārta

ZEMES GABALS, KURĀ PLĀNOTS CIRST KOKUS
Kurzemes iela - kad.nr. 90010010252

KOKU CIRŠANAS IEROSINĀTĀJS
TUKUMA NOVADA PAŠVALDĪBA,
Reģ.Nr. 90000050975
Tukums, Talsu iela 4, LV-3101

PROJEKTĒTĀJS
SIA "3C"
Reģ. Nr.: 43603014135
Jelgava, Filozofu iela 3B-3, LV 3001

KOKU CIRŠANAS IEMESLS - IEBRAUKTUVES IZBŪVE UZ SPORTA MANĒŽU UN SABIEDRISKĀ TRANSPORTA PIETURAS VIETAS PĀRVIETOŠANA. OBJEKTS: KURZEMES IELAS PĀRBŪVE, TUKUMS, TUKUMA NOVADS, 3. KĀRTA.

Perspektīvā plānots celt Sporta manēžu ar stāvlaukumu pie Tukuma 2.vidusskolas, tāpēc nepieciešama jaunas iebrauktuves izbūve un sabiedriskā transporta pieturas vietas pārvietošana pie Tukuma 2. vidusskolas, kā rezultātā sabiedriskai apspriešanai par koku ciršanu izstrādāti divi iespējamie varianti:

1.variants - paredz izbūvēt kreisā pagrieziena joslu uz perspektīvās Sporta manēžas automašīnu stāvlaukumu, virzienā uz Spartaka ielu, tā uzlabojot satiksmes drošību un mazinot automašīnu kaitīgo izmešu rašanos, kas notiks automašīnām stāvojt sastrēgumā, kad tiks veikts kreisais pagrieziens uz perspektīvo Sporta manēžu. Kreisā pagrieziena joslas izbūvei nepieciešams pārvietot sabiedriskā transporta pieturas vietu paredzot to ar brauktuves paplašinājumu, kā rezultātā nepieciešams nocirst 16 kokus.

2.variants - paredz pagarināt kreisā pagrieziena joslu uz DUS "NESTE" un Raudas ielu, tā radot iespēju sabiedriskā transporta pieturas vietu paredzēt uz Kurzemes ielas pirmās joslas, tās sākumā, bet radot sastrēgumus dēļ autotransporta, kas veiks kreiso pagriezienu uz perspektīvo Sporta manēžu tā pasliktinot satiksmes drošību un palielinot automašīnu kaitīgo izmešu rašanos, sastrēgumā. Risinājuma izbūvei nepieciešams nocirst 7 kokus.

Ar publiskās apspriešanas planšeti par koku ciršanas ieceri Kurzemes ielā, Tukumā var iepazīties Tukuma novada pašvaldības klientu apkalpošanas centrā un divās vietās būvobjektā Kurzemes ielā pie veikala "Mego" un pie Tukuma 2. vidusskolas.

RAKSTISKUS PRIEKŠLIKUMUS PAR KOKU CIRŠANAS IECERI KURZEMES IELĀ, TUKUMĀ IESNIEGT NO 2022. GADA 6. JŪNIJA LĪDZ 17. JŪNIJAM:

- Iesniet Tukuma novada pašvaldības klientu apkalpošanas centrā (Talsu iela 4, Tukums)
- pirmdienās no 8:00 līdz 18:00
- No otrdienas līdz ceturtdienai no 8:00-17:00
- Piektdienās no 8:00-16:00
- Ievietojot pasta kastē pie Tukuma novada pašvaldības (Talsu iela 4, Tukums);
- Sūtot pa pastu uz adresi: Tukuma novada pašvaldība, Talsu iela 4, Tukums, LV-3101;
- Elektroniski uz e-pasta adresi: pasts@tukums.lv.

Sniedzot priekšlikumus, lūdzam norādīt vārdu, uzvārdu un pārstāvību (iedzīvotājs, skolēns, kādas organizācijas pārstāvis u.tml.). Priekšlikumu sniegšanai var izmantot šim mērķim sagatavotu formu, kas atrodama Tukuma novada pašvaldības tīmekļa vietnē www.tukums.lv un Tukuma novada pašvaldības klientu apkalpošanas centrā.

Jautājumu gadījumā aicinām sazināties ar Tukuma novada pašvaldības arhitektu Jāni Jefremovu (tāl. 29620220, e-pasts: janis.jefremovs@tukums.lv).

Pēc publiskās apspriešanas rezultātu apkopošanas, ziņojums tiks virzīts izskatīšanai deputātiem Tukuma novada domes sēdē.